


	<b>Immobilien Büro Roland Schilling</b>	
	04600 Altenburg, Theaterplatz 13 Telefon (0 34 47) 38 15 45 Telefax (0 34 47) 38 15 48 Funk: (01 75 12 48 23 66)	Büro Mo - Fr 9 <sup>00</sup> -18 <sup>00</sup> Uhr oder nach Vereinbarung eMail info@ibs-haus.de Internet www.ibs-haus.de
Projekt: Neubau eines unterkellerten Massiv-EFH mit Erker und Balkon		
Bauherr:		
Entwurf: IBS - Roland Schilling Alle Angaben nur zur Übersicht!		
Dateiname: Scha9_V5		
Maßstab: 1 : 10C Datum: 13.06.01 1 Kellergeschoß		

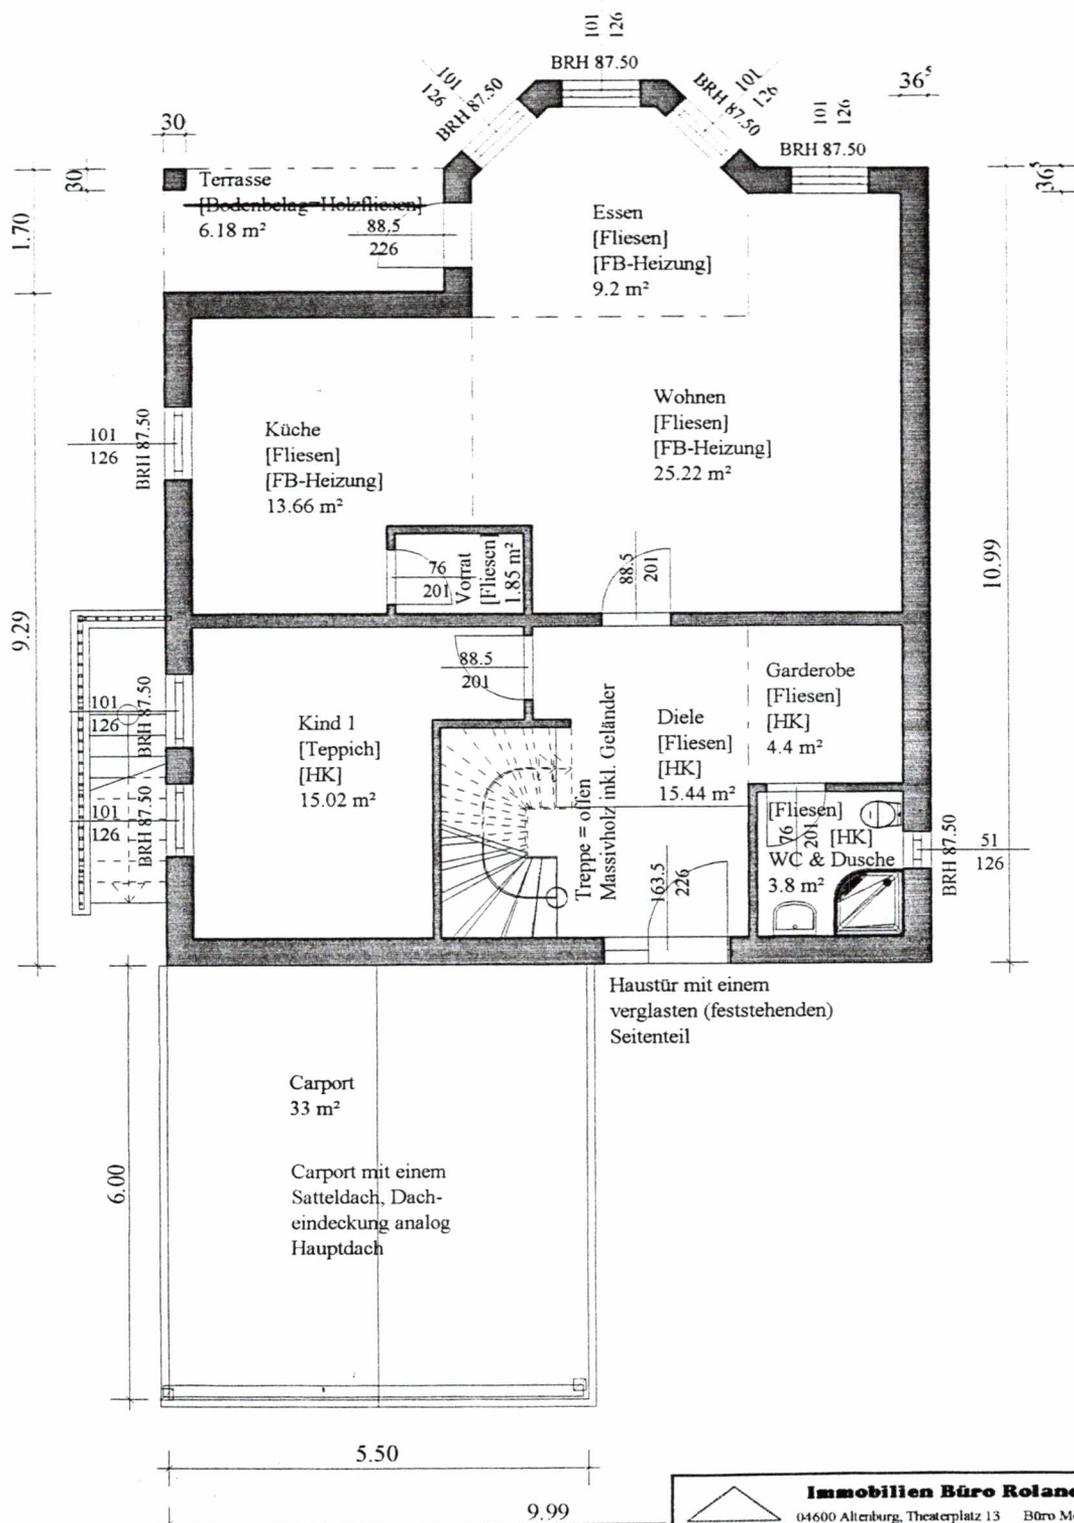



**Immobilien Büro Roland Schilling**  
 04600 Altenburg, Theaterplatz 13  
 Telefon (0 34 47) 38 15 45  
 Telefax (0 34 47) 38 15 48  
 Funk: (01 75) 2 48 23 66  
 Büro Mo - Fr 9<sup>00</sup>-18<sup>00</sup> Uhr  
 oder nach Vereinbarung  
 eMail info@ibs-haus.de  
 Internet www.ibs-haus.de

**IBS**

Projekt: Neubau eines unterkellerten Massiv-EFH mit Erker und Balkon


Bauherr:

Entwurf: IBS - Roland Schilling  
 Alle Angaben nur zur Übersicht!


Dateiname: Scha9\_V5

Maßstab: 1 : 100 Datum: 13.06.01 Erdgeschoß

Hinweis: Die Lage des Erkers unter dem Balkon, also in Erd- und Kellergeschoss) wird durch Bauherr in Absprache mit Bauplaner noch festgelegt. Der Balkon soll den Erker genau überdecken, das Balkongeländer liegt also auf Außenkante Erker-mauerwerk.

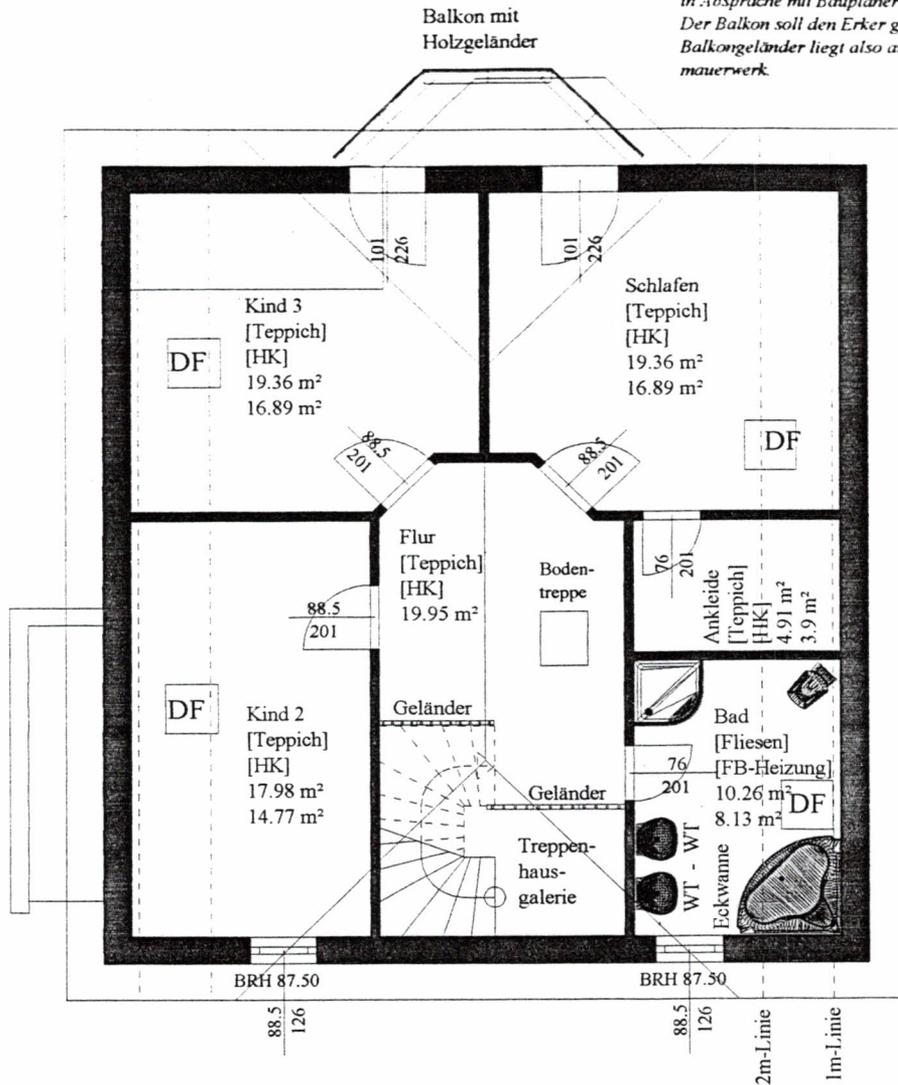

<b>Immobilien Büro Roland Schilling</b>		
		
04600 Altenburg, Theaterplatz 13 Telefon (0 34 47) 38 15 45 Telefax (0 34 47) 38 15 48 Funk: (01 75) 2 48 23 66		
Büro Mo - Fr 9 <sup>00</sup> - 18 <sup>00</sup> Uhr oder nach Vereinbarung eMail info@ibs-haus.de Internet www.ibs-haus.de		
Projekt: Neubau eines unterkellerten Massiv-EFH mit Erker und Balkon		
Bauherr:		
Entwurf: IBS - Roland Schilling Alle Angaben nur zur Übersicht!		
Dateiname: Scha9_V5		
Maßstab: 1 : 100	Datum: 13.06.01	1. Dachgeschoß

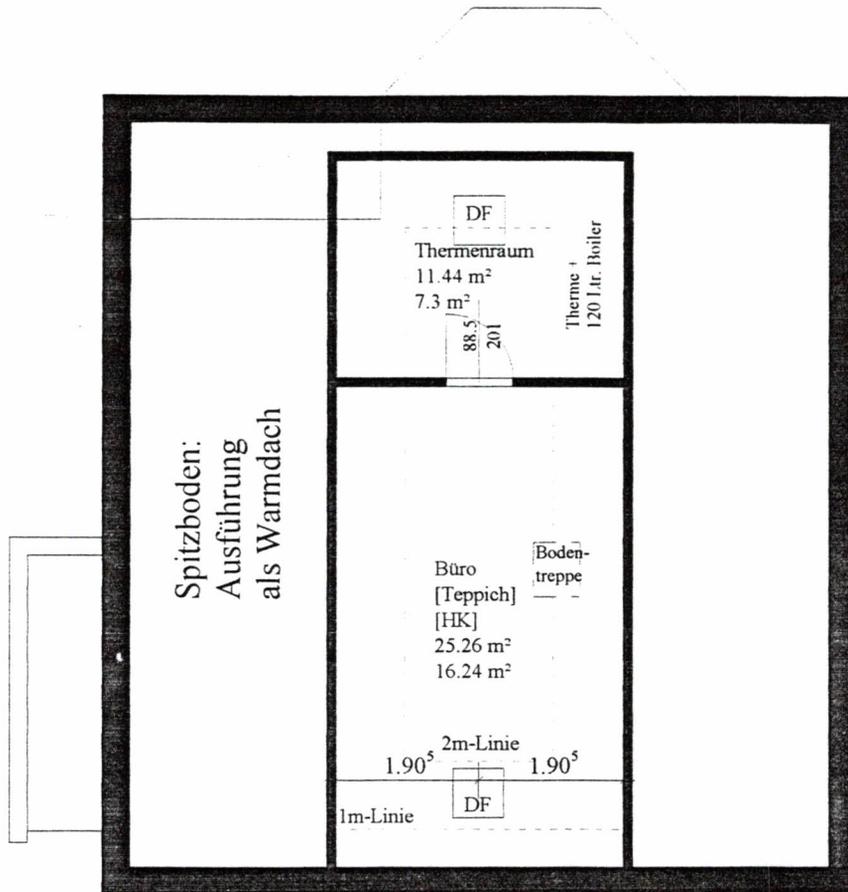

<b>Immobilien Büro Roland Schilling</b>		
<b>IBS</b>	04600 Altenburg, Theaterplatz 13 Telefon (0 34 47) 38 15 45 Telefax (0 34 47) 38 15 48 Funk: (01 75) 2 48 23 66	Büro Mo - Fr 9 <sup>00</sup> -18 <sup>00</sup> Uhr oder nach Vereinbarung eMail info@ibs-haus.de internet www.ibs-haus.de
Projekt: Neubau eines unterkellerten Massiv-EFH mit Erker und Balkon		
Bauherr:		
Entwurf: IBS - Roland Schilling Alle Angaben nur zur Übersicht!		
Dateiname: Scha9_V5		
Maßstab: 1 : 100	Datum: 13.06.01	Spitzboden