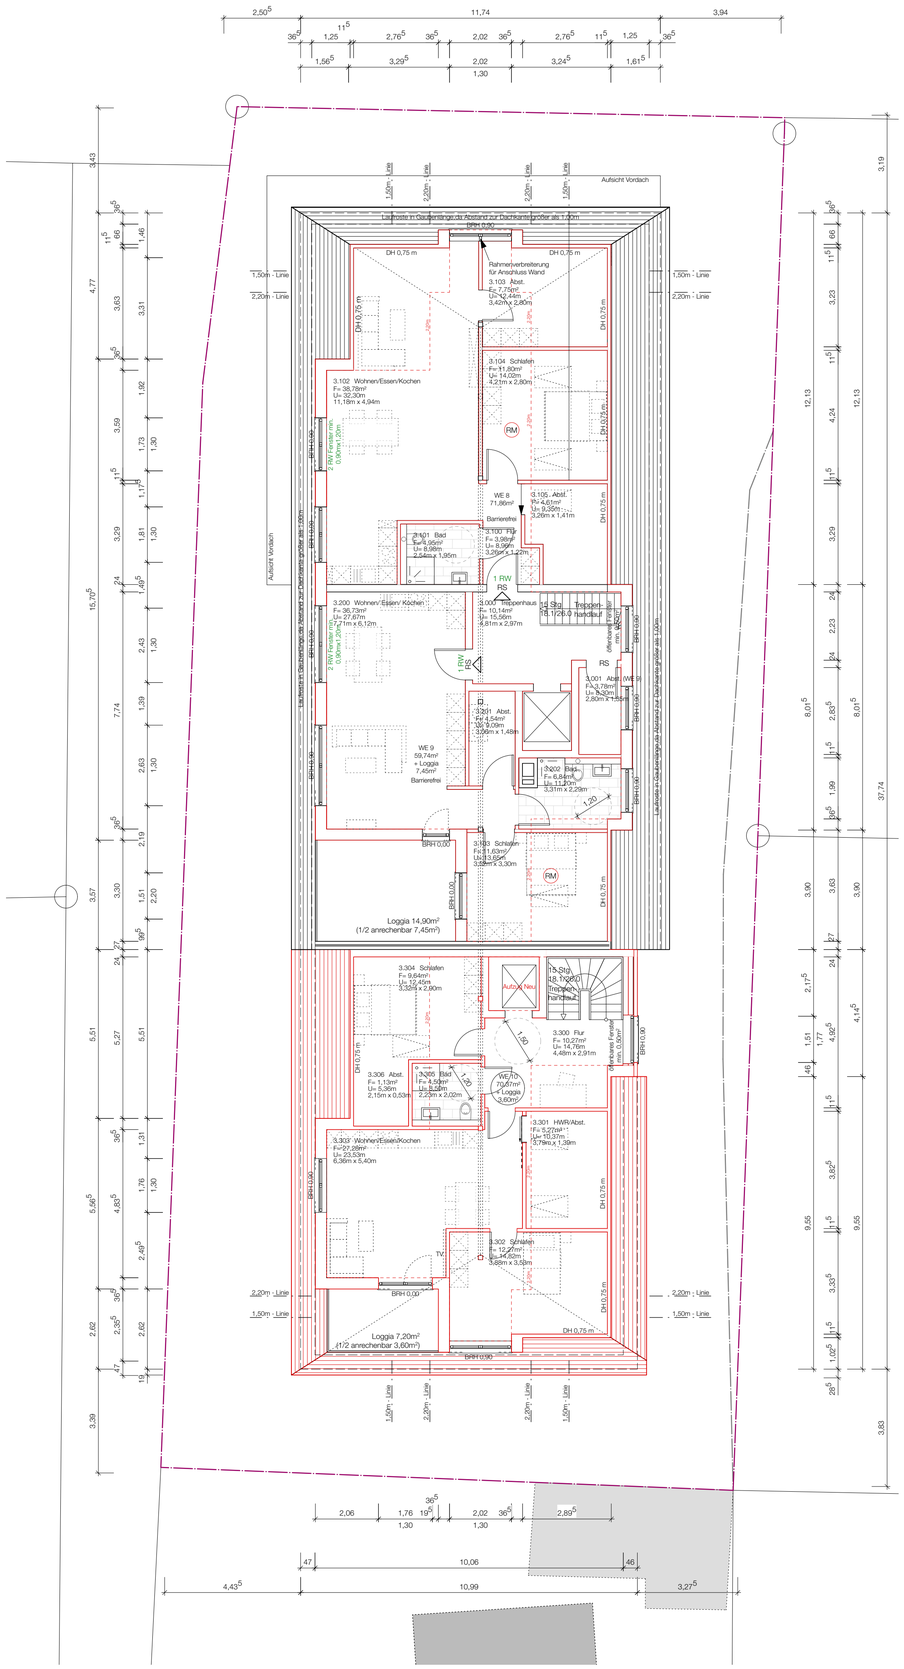

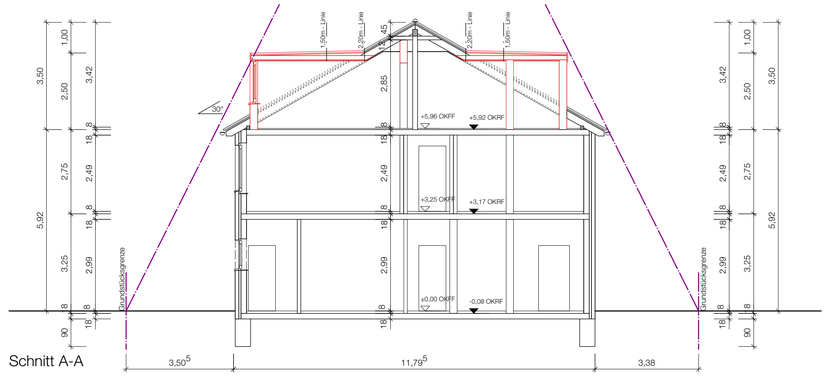

Schnitt A-A

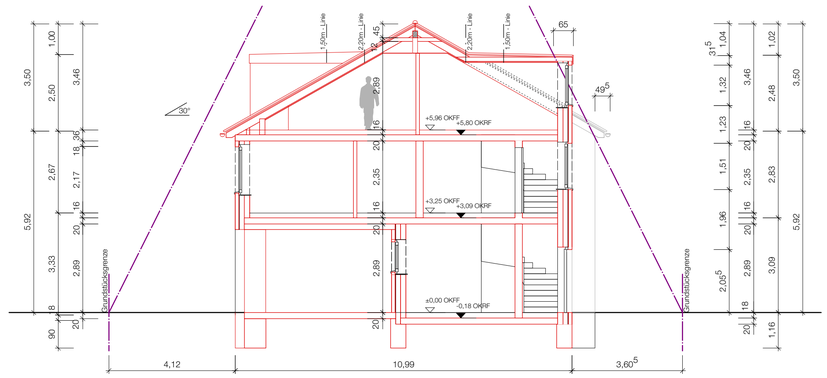

Schnitt B-B

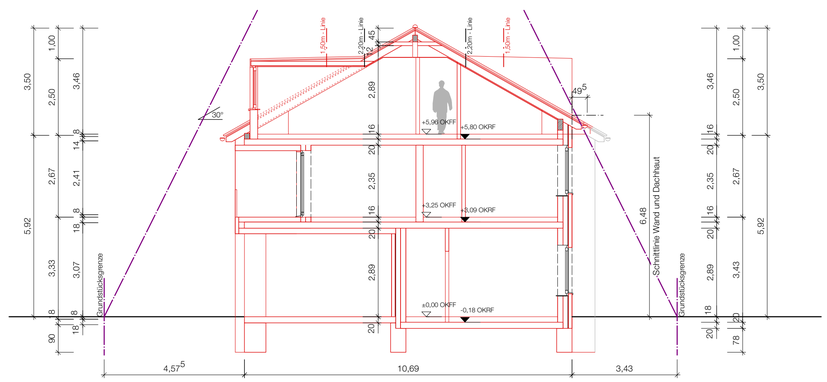

Schnitt C-C

Legende

Materialien
- Kalksandsteine
- Poren-/Gasbetonstein
- Backsteine
- Zementsteine
- Beton bewehrt
- Betonwerkstein
- Mörtel, Gips, Verputz
- Holz massiv
- Vollholz
- Holzwerkstoffe
- Stahl (Schnitt)
- Dämmstoffe
- Dämmstoff weich
- Sperrschichten
- Dichtungsmasse

Koten
- OKFB OberKante FertigBoden
- OKRB OberKante RohBoden
- UKRD UnterKante RohDecke
- UKFD UnterKante FertigDecke
- UKUZ UnterKante UnterZug
- UKST UnterKante STurz
- BRR Brüstung Roh
- BRF Brüstung Fertig

Durchbrüche / Schlitze
- DD Deckendurchbruch
- WD Wanddurchbruch
- BD Bodendurchbruch
- FD Fundamentdurchbruch
- DS Deckenschlitz
- WS Wandschlitz
- BS Bodenschlitz
- FS Fundamentschlitz

Linien
- Kante von Bauteil über Schnittebene
- Kante von Bauteil unter Schnittebene

Höhen
- ± 0,00 OKFF Oberkante Fertiger Fußboden
- ± 0,00 ORFF Oberkante Roher Fußboden

- Neu
- Abbruch

Bauantragsplanung

Projekt Erweiterung eines Wohn- und Geschäftshauses mit 10 Wohnungen und 12 Einstellplätzen

Übersicht

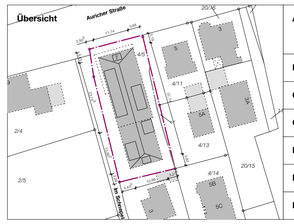

Adresse Bauvorhaben	26409 Wittmund
Landkreis	Wittmund
Gemeinde	Wittmund
Gemarkung	Wittmund
Flur	10
Flurstück	4/5; 4/7
Referenzhöhe	+ 0,00 OKFF 5,30m NN

Skizze

Planung Architektur

dbp ARCHITEKTUR
dbp-architektur
hauptstrasse 1
26122 oldenburg
info@dbp-architektur.de
0441 570 30 529

Unterschrift

Bauherrschaft

Unterschrift

Nordrichtung N

Projektnummer	065
Plannummer	**011**
Gezeichnet	16.05.2022 / la
Format	DIN A1 84,1 / 59,4

Planinhalt

Grundriss Dachgeschoss & Schnitte A-A, B-B und C-C

Maßstab M 1/100

065-011

ALLE MASSE SIND AM BAU ZU KONTROLLIEREN, ALLFÄLLIGE UNSTIMMIGKEITEN SIND DER BAULEITUNG SOFORT MITZUTEILEN