



Vermessungs- und Katasterverwaltung Niedersachsen

Gemeinde: Zeven, Stadt
Gemarkung: Zeven
Flur: 2 Flurstück: 170 / 31


Liegenschaftskarte 1:1000

Standardpräsentation

Erstellt am: 24.07.2025

N = 5905797

E = 3251742

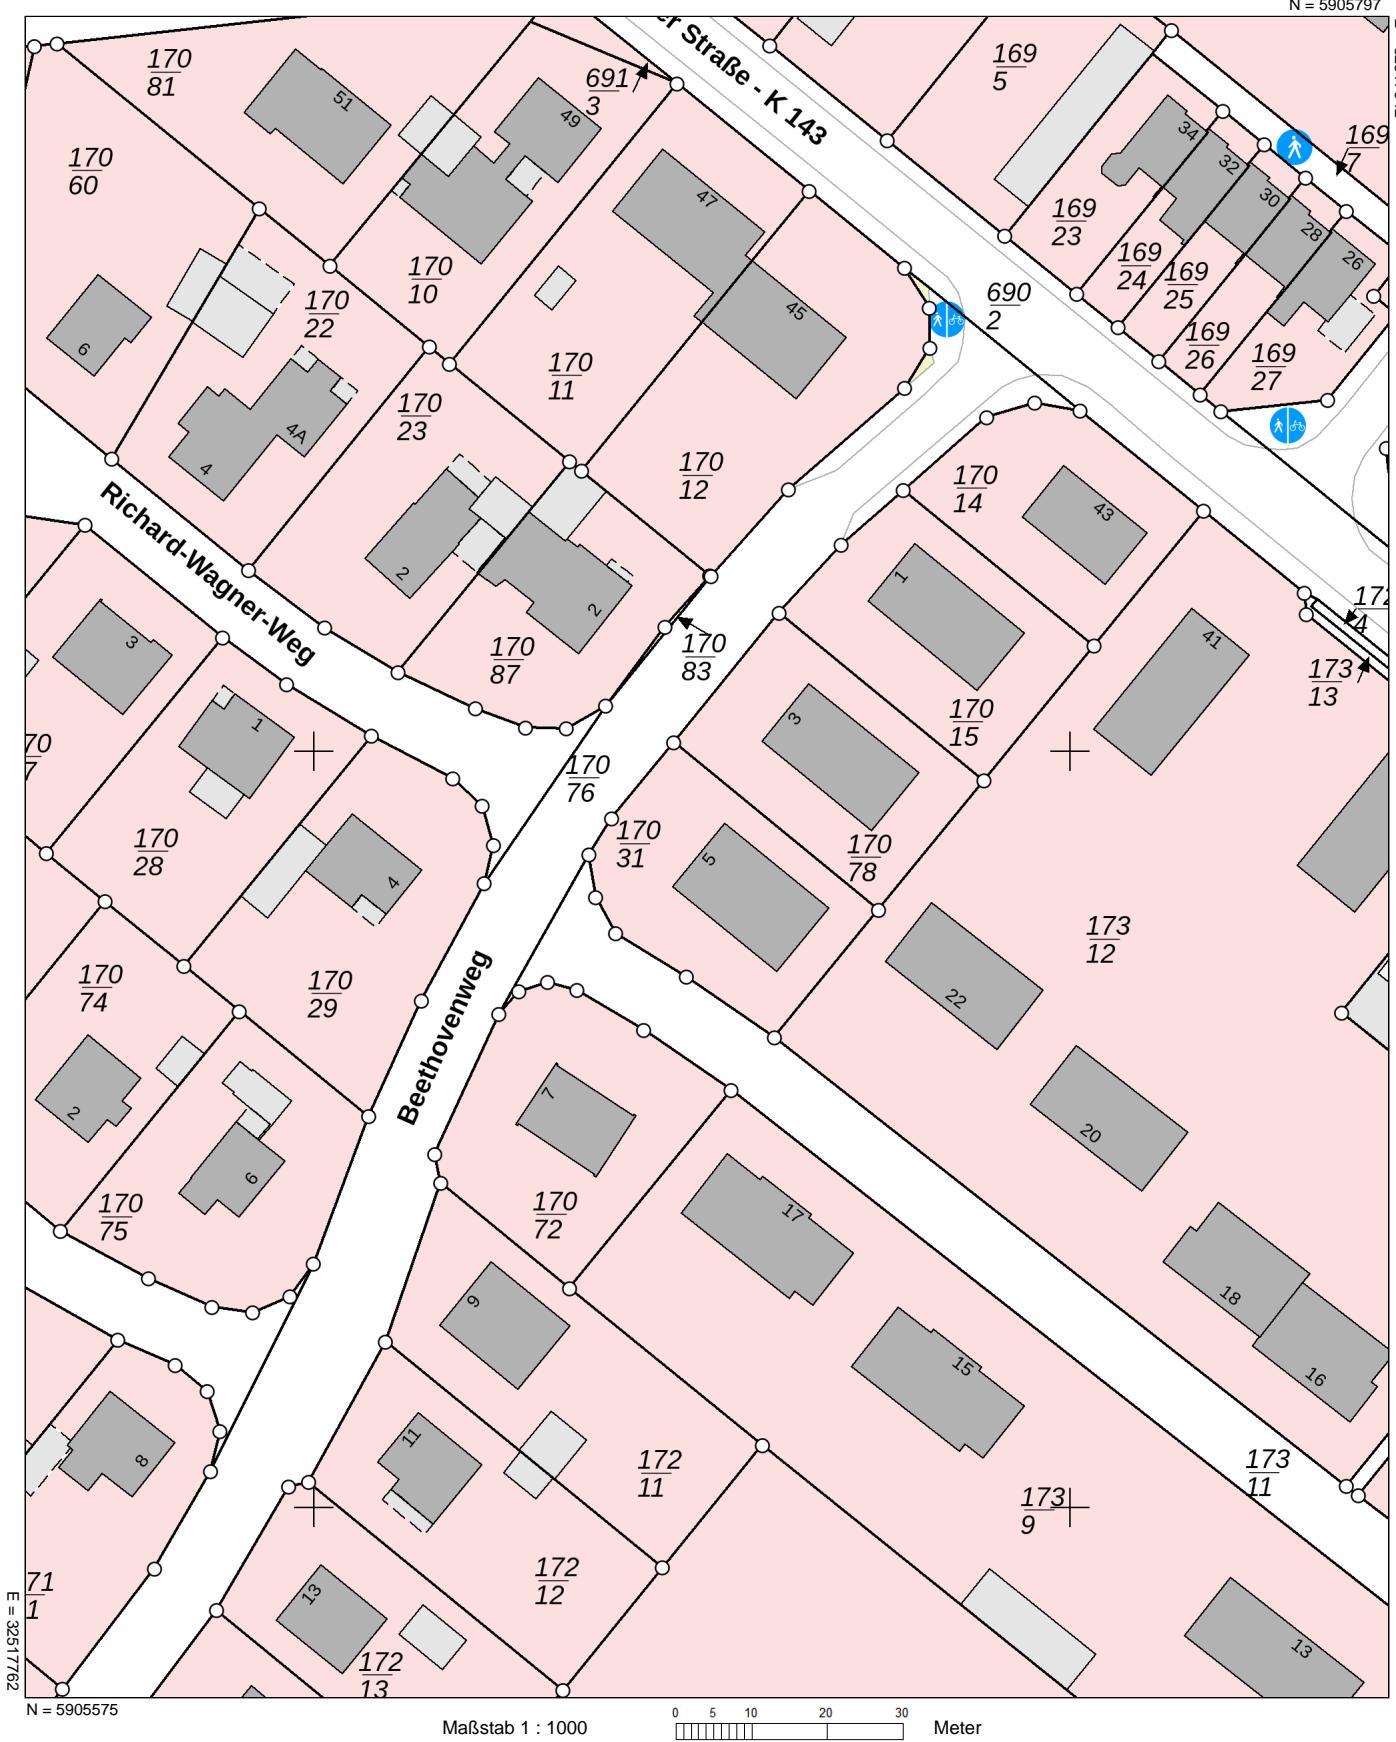

Verantwortlich für den Inhalt:

Landesamt für Geoinformation und Landesvermessung Niedersachsen

- Katasteramt Bremervörde - Stand: 23.07.2025

Marktstraße 20

27432 Bremervörde

Bereitgestellt durch:



Landesamt für Geoinformation und Landesvermessung Niedersachsen

Zeichen: 20250724_107973

Bei einer Verwertung für nichteigene oder wirtschaftliche Zwecke oder einer öffentlichen Wiedergabe sind die Allgemeinen Geschäfts- und Nutzungsbedingungen (AGNB) zu beachten; ggf. sind erforderliche Nutzungsrechte über einen zusätzlich mit der für den Inhalt verantwortlichen Behörde abzuschließen Nutzungsvertrag zu erwerben.