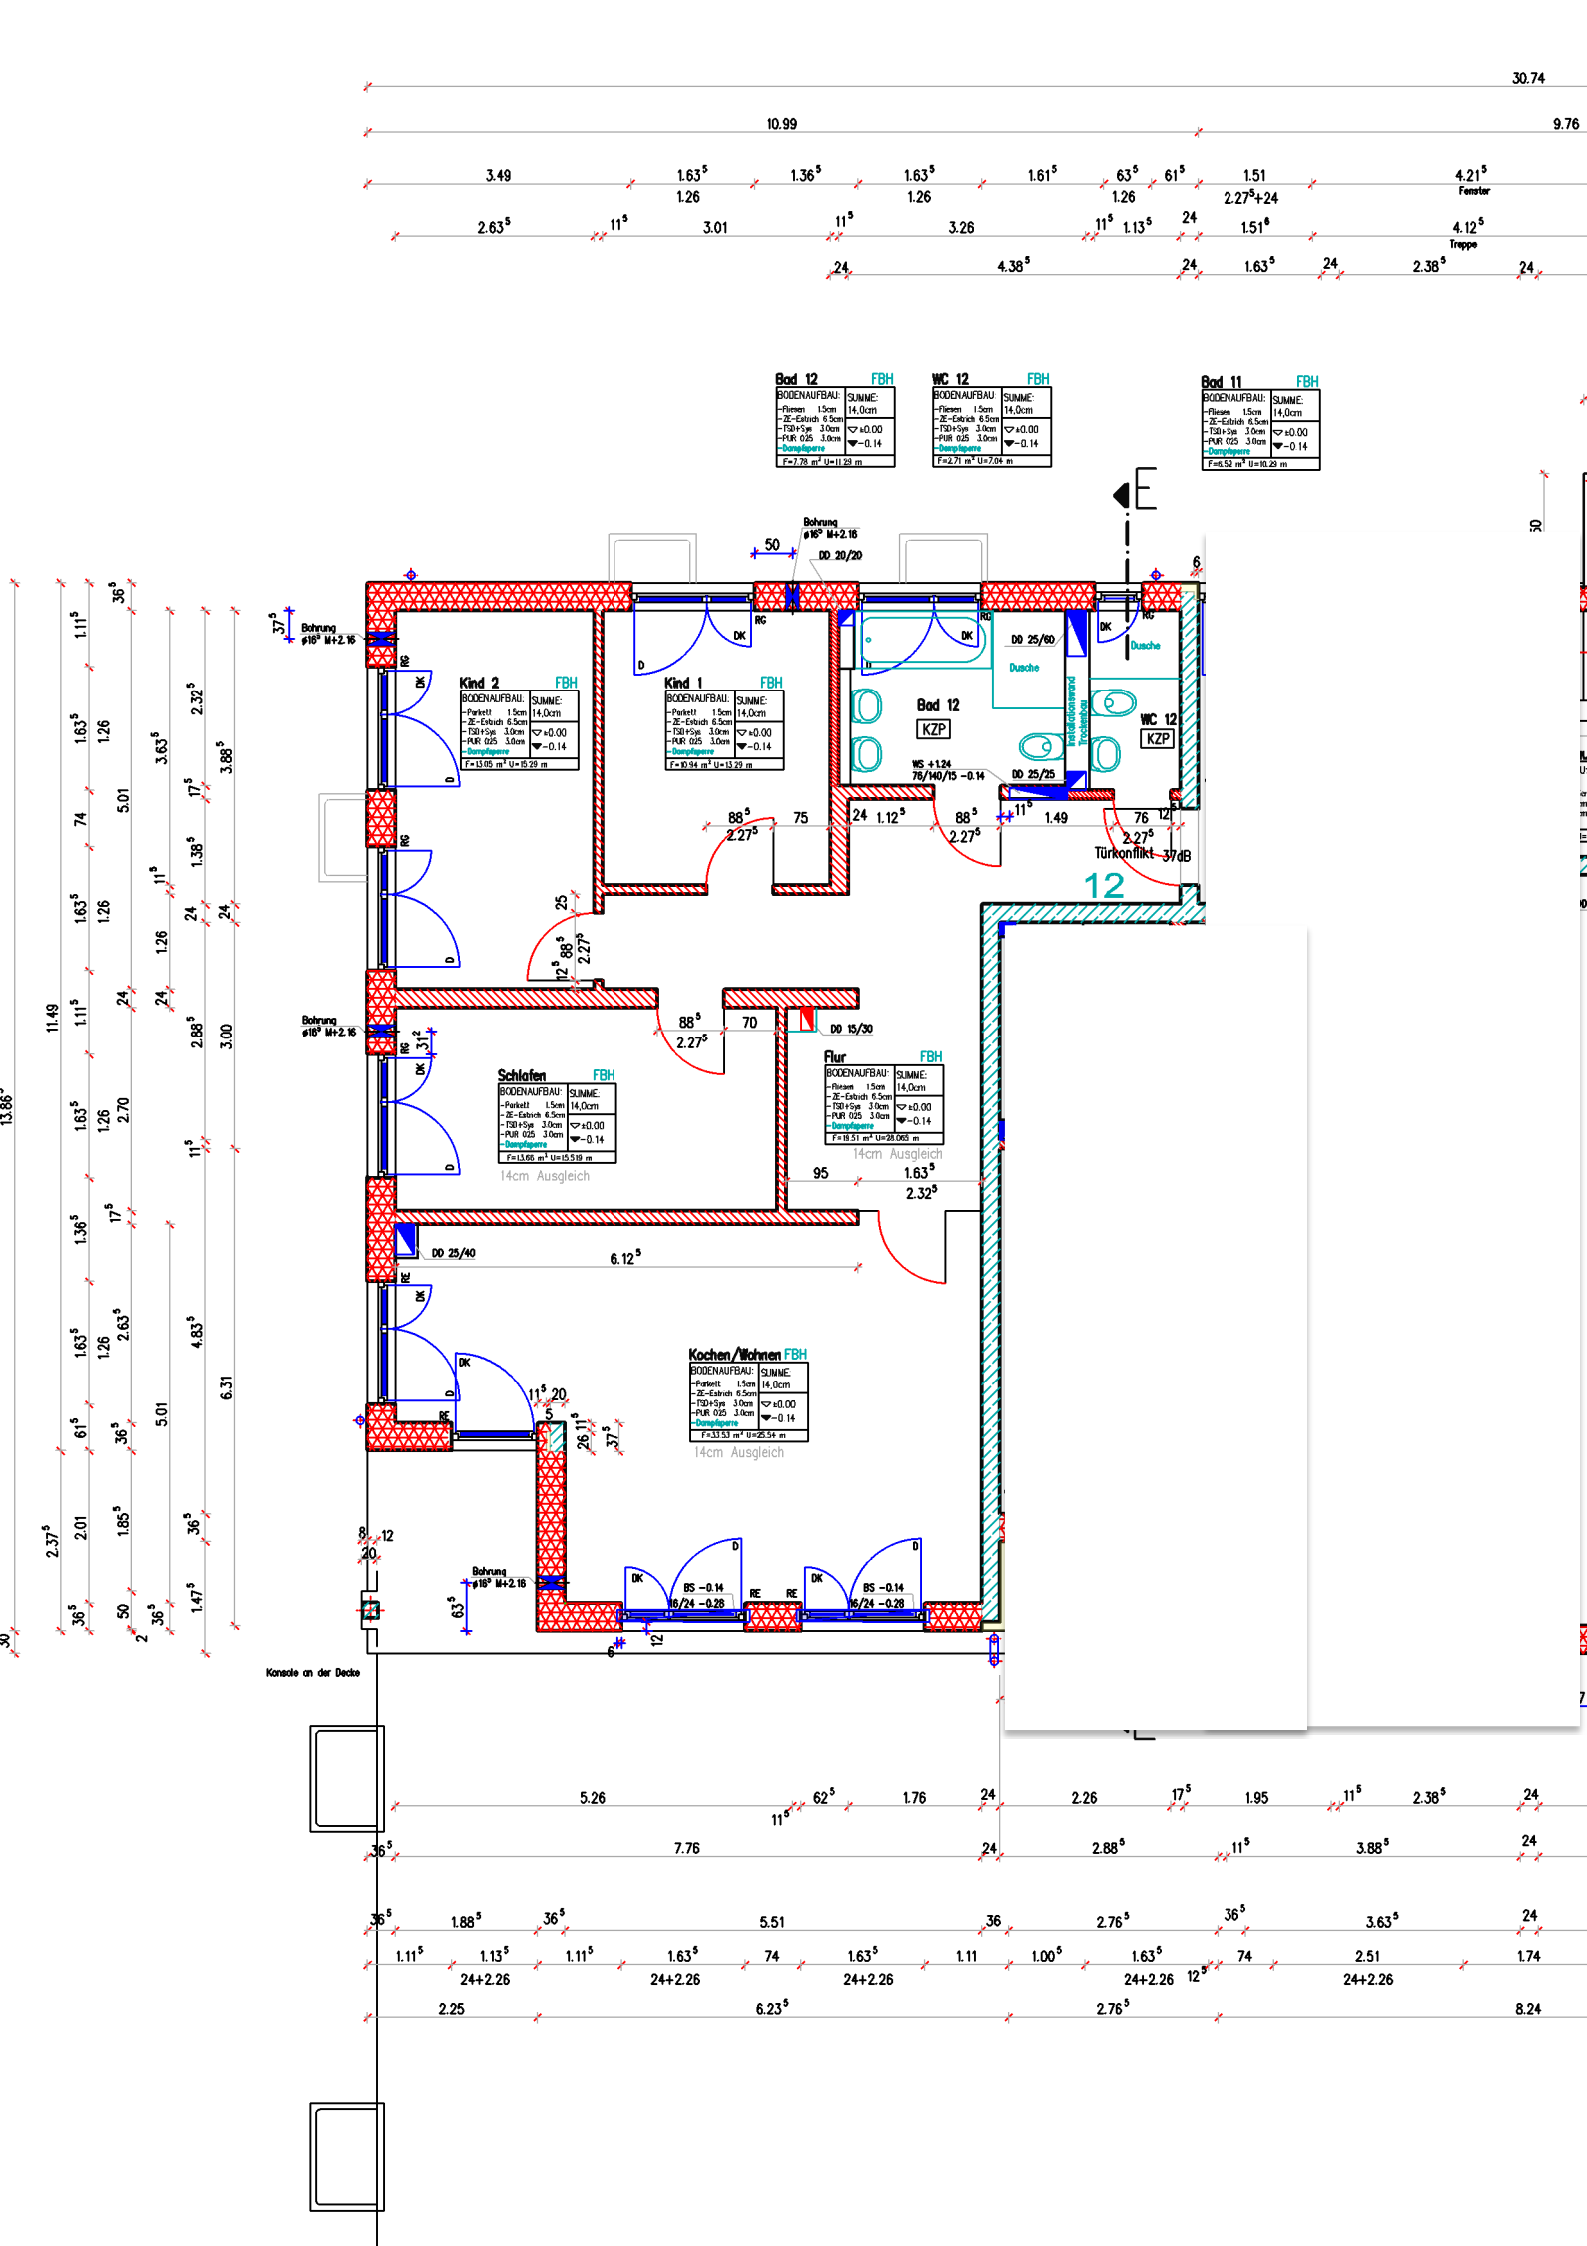
Bad 12 FBH
WC 12 FBH
Bad 11 FBH
Kind 2 FBH
Kind 1 FBH
Schlafen FBH
Flur FBH
Kochen/Wohnen FBH
Bad 12
KZP
WC 12
KZP
Dusche
Installationswand Trockenbau
Türkonflikt 37dB
12
14cm Ausgleich
Konsole an der Decke
Fenster
Treppe