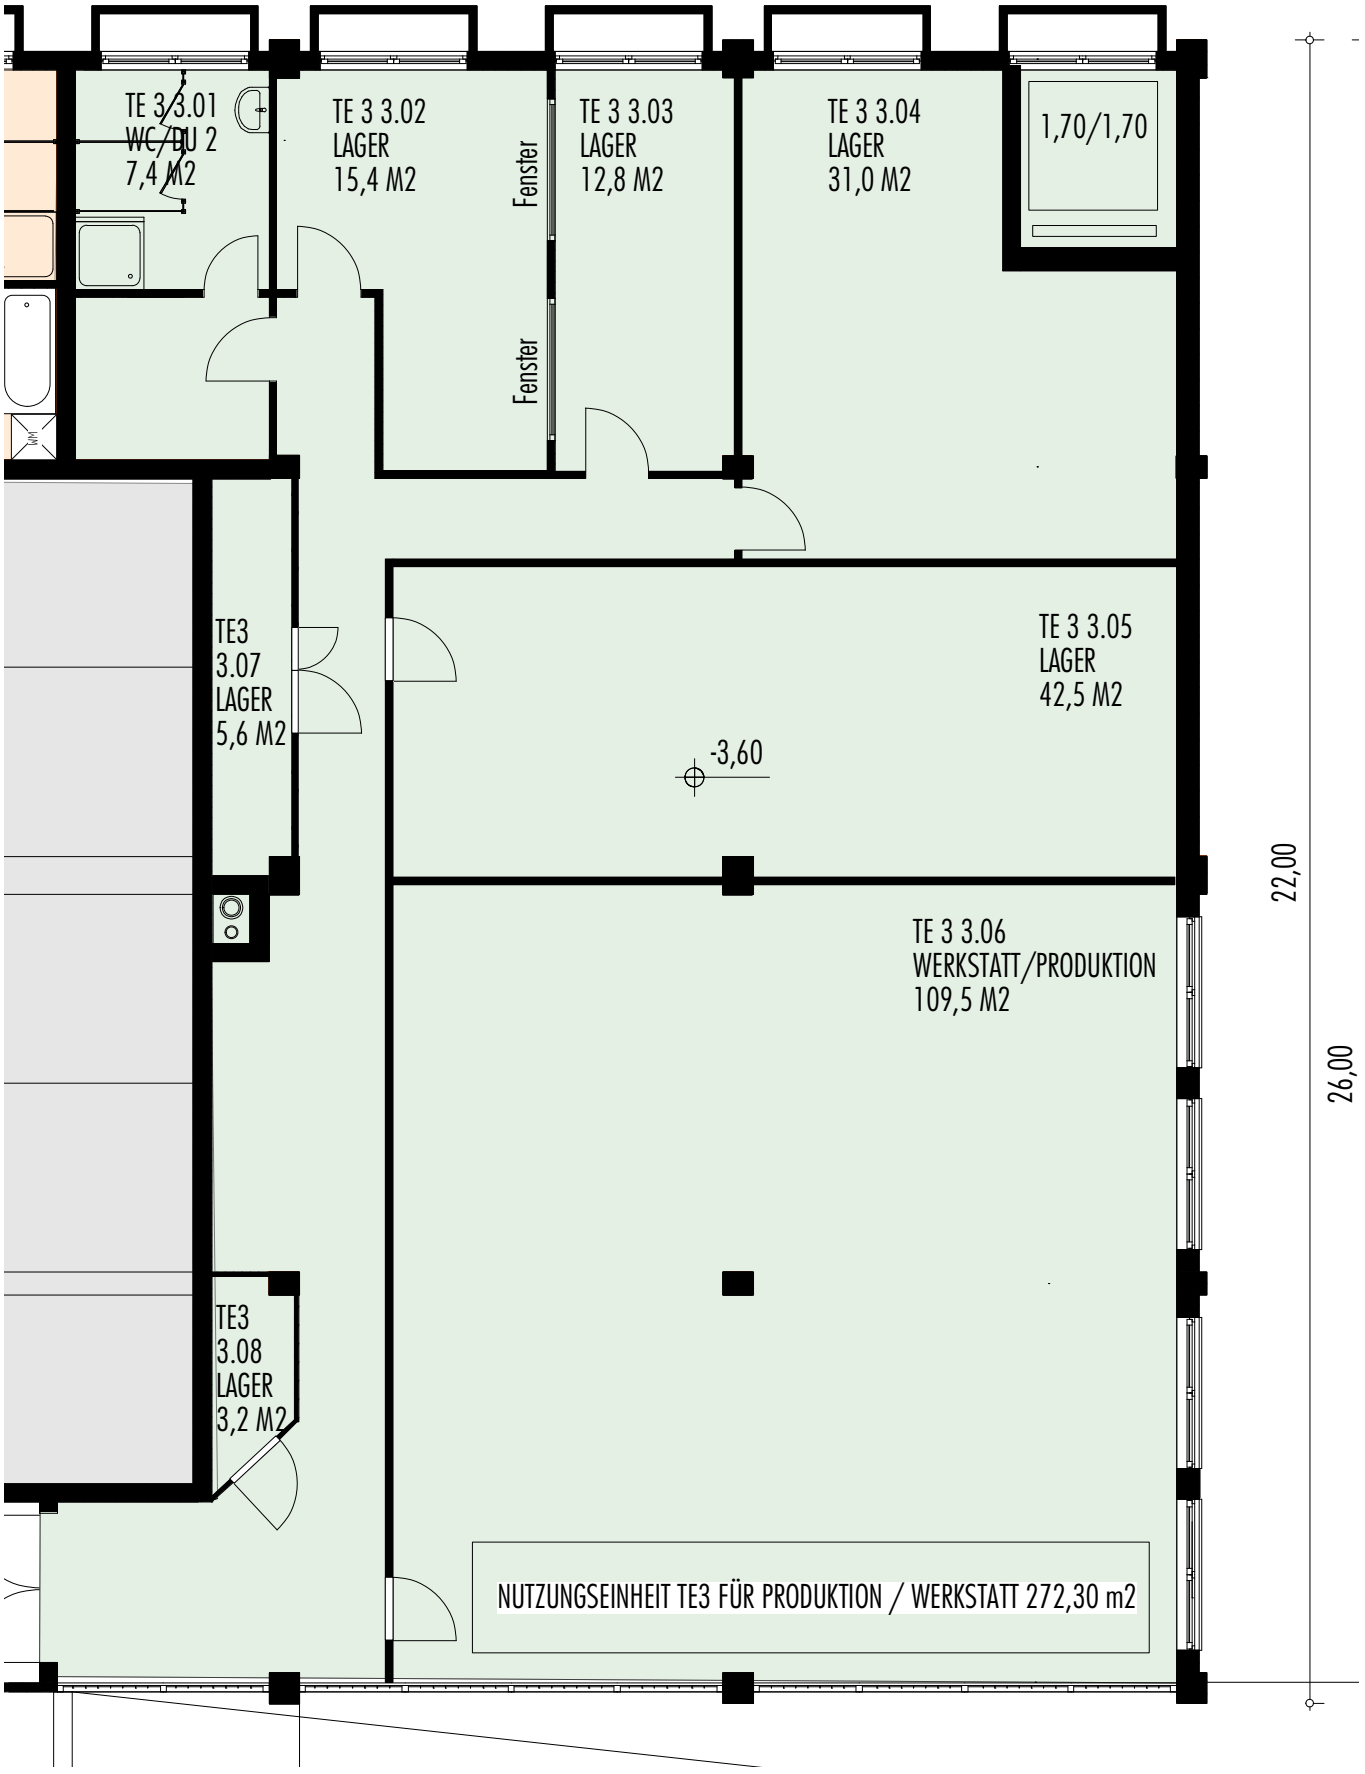

HOHENBRUNN, ERNST-HEINKEL-RING 18, TE 3 M1:100, mail@sk-architekten.de, 21-01-12