


PLANUNGSBEISPIEL: 19 ARBEITSPLÄTZE

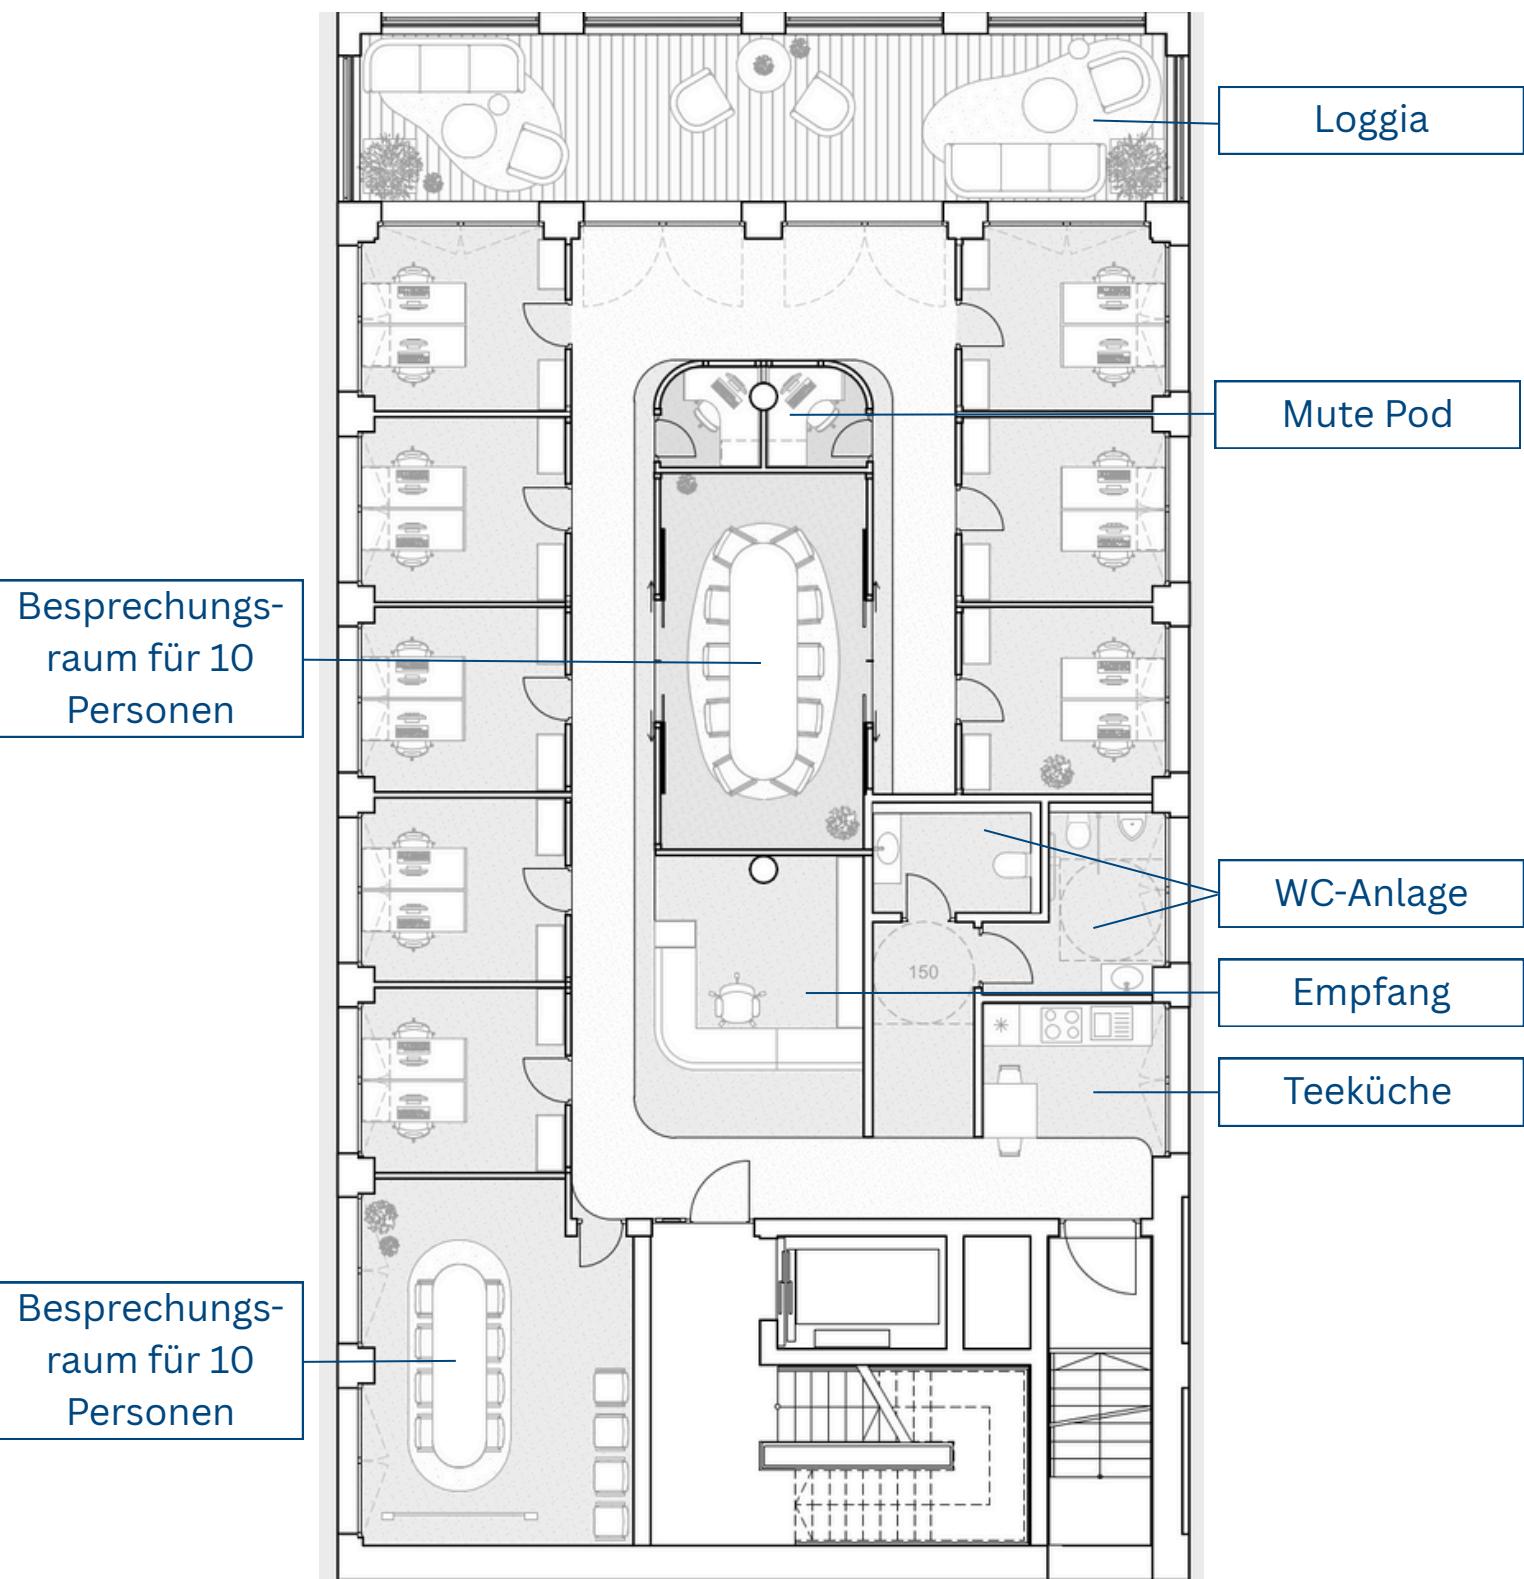

PLANUNGSBEISPIEL: 25 ARBEITSPLÄTZE

