


GLANCE Salzburg - Alt Lieferung

LAGE

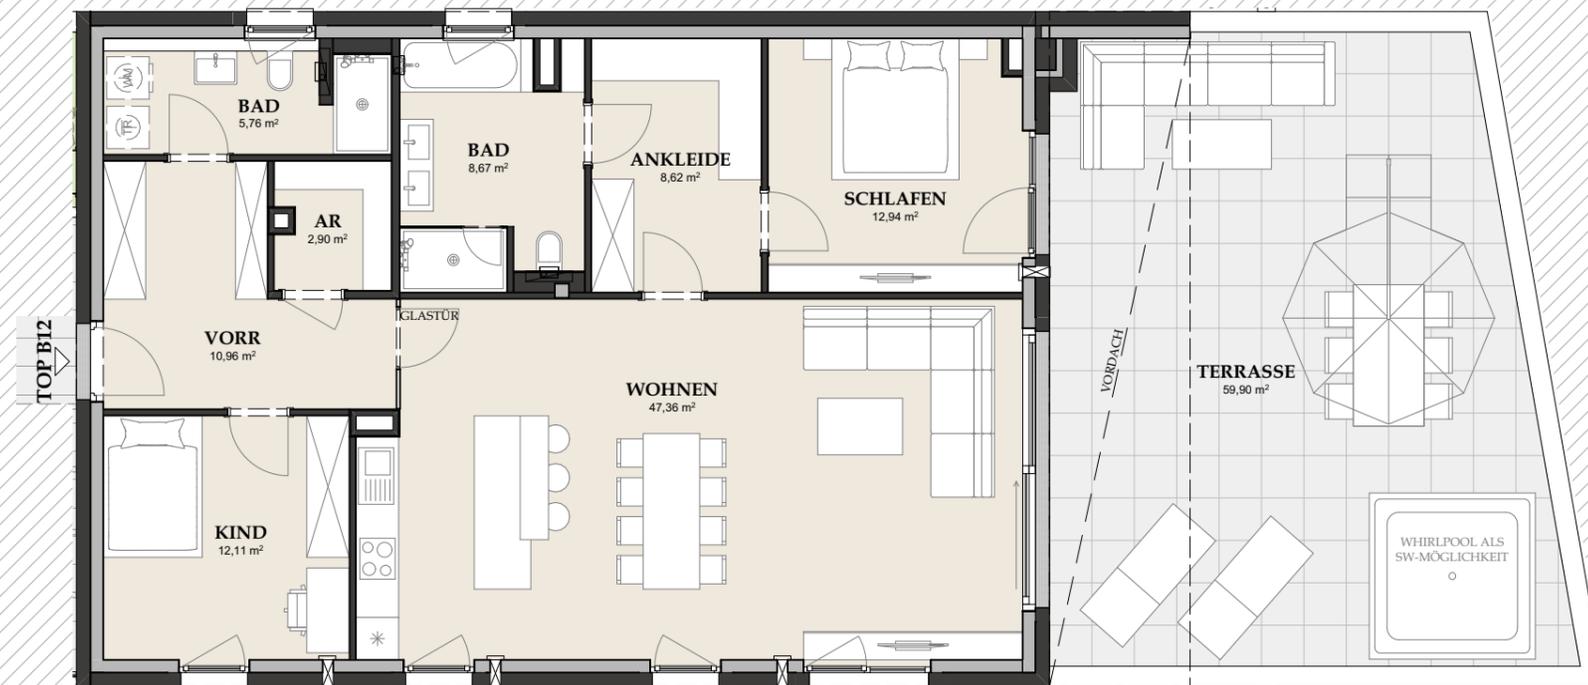

TOP B12 / 2.OG

ANKLEIDE	8,62
AR	2,90
BAD	5,76
BAD	8,67
KIND	12,11
SCHLAFEN	12,94
VORR	10,96
WOHNEN	47,36
WOHNFLÄCHE	109,32 m²
2. OBERGESCHOSS TERRASSE	59,90

Planstand 05.06.2024

Maßstab 1:100 |0m |2m |4m

Diese Abbildung ist eine schematische Darstellung. Gültig ist das Natur-, Rohbaumaß. Möblierung gemäss Vorschlag des Bauträgers.