

# Grundriss Wohnung




Heilige-Geist-Straße 1, 06484 Quedlinburg, Sachsen-Anhalt, DE  
GESAMTFLÄCHE: 106.87 m<sup>2</sup> • WOHNFLÄCHE: 104.98 m<sup>2</sup> • ETAGEN: 1


ÜBERSENDET VON Maik Sterling  
sterling@sterling-immobilien.de • +4915143129447

## ▼ 3. Stock

GESAMTFLÄCHE: 106.87 m<sup>2</sup> • WOHNFLÄCHE: 104.98 m<sup>2</sup> •

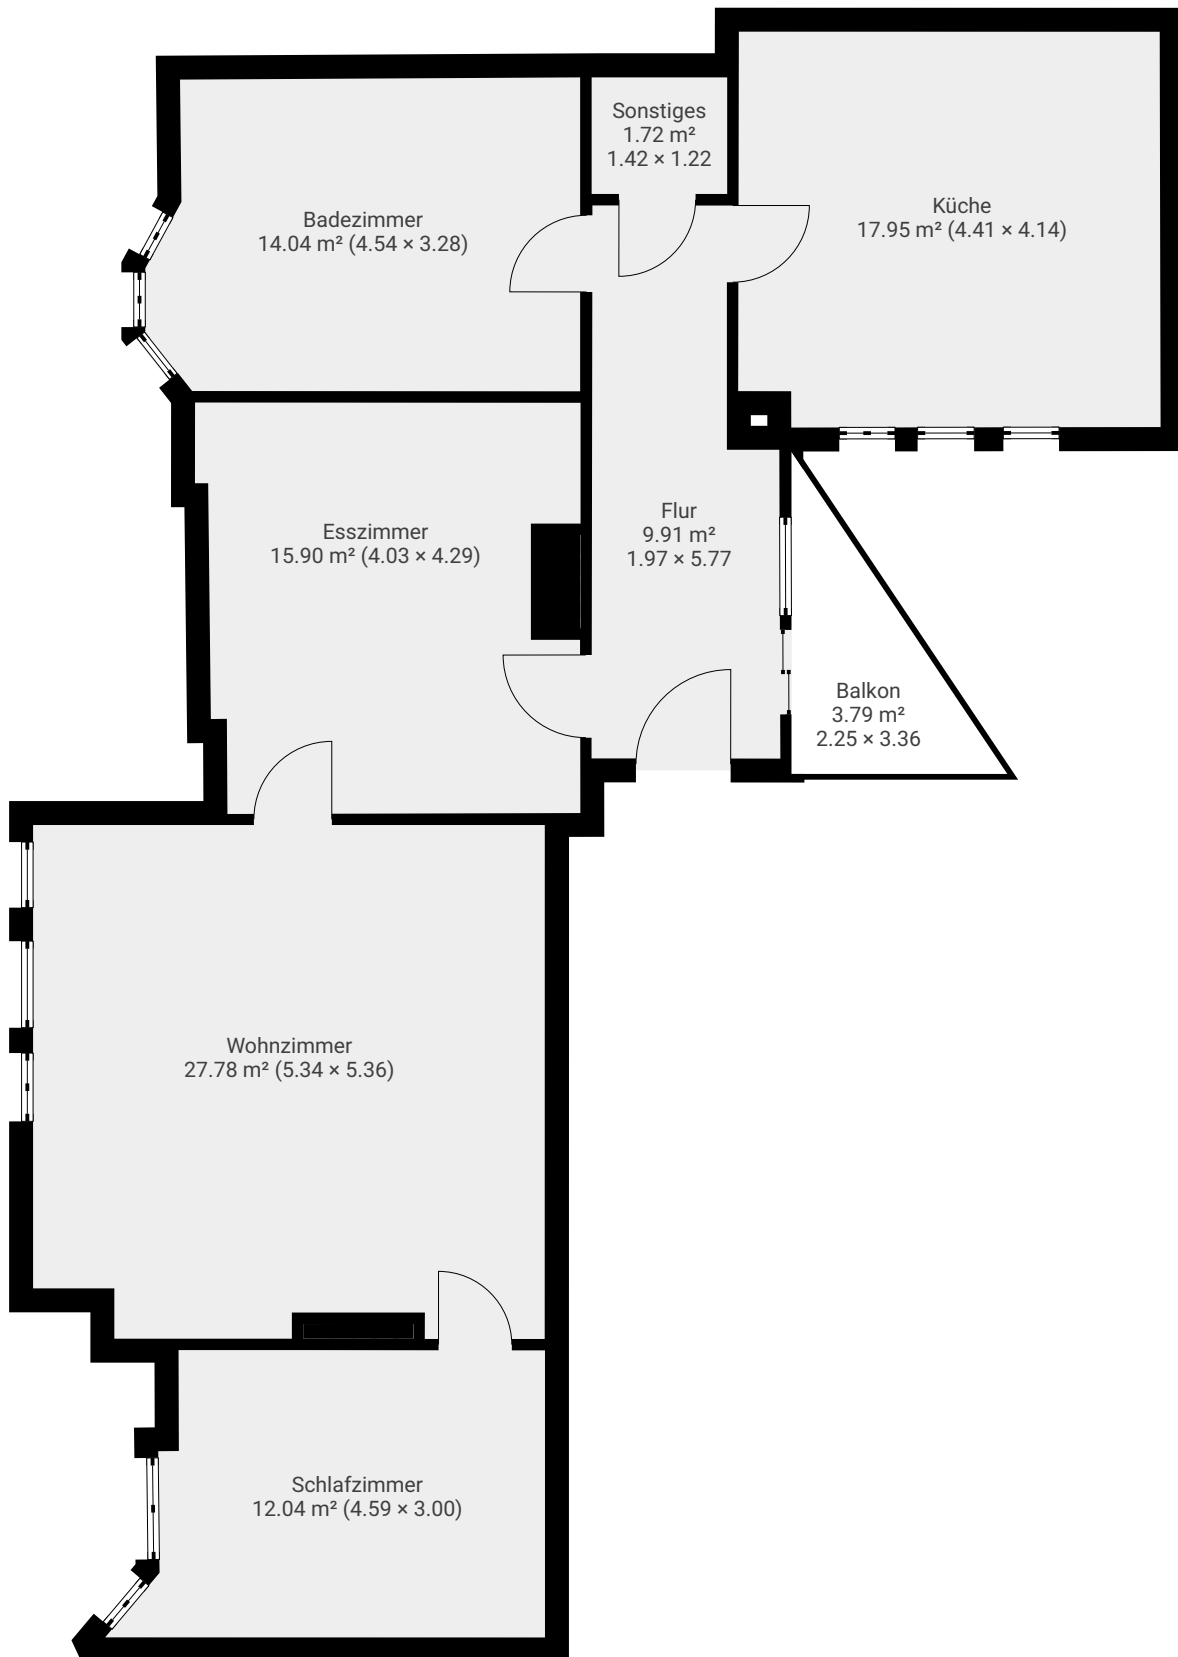

Hinweis:  
Der dargestellte Grundriss wurde mithilfe eines LiDAR-gestützten Laserscans erstellt und dient ausschließlich zur Orientierung. Er wird ohne Gewährleistung bereitgestellt. Sterling Immobilien übernimmt keine Garantie – insbesondere nicht für Maßgenauigkeit oder bauliche Beschaffenheit.

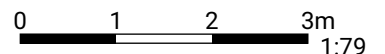

Page 1/1