


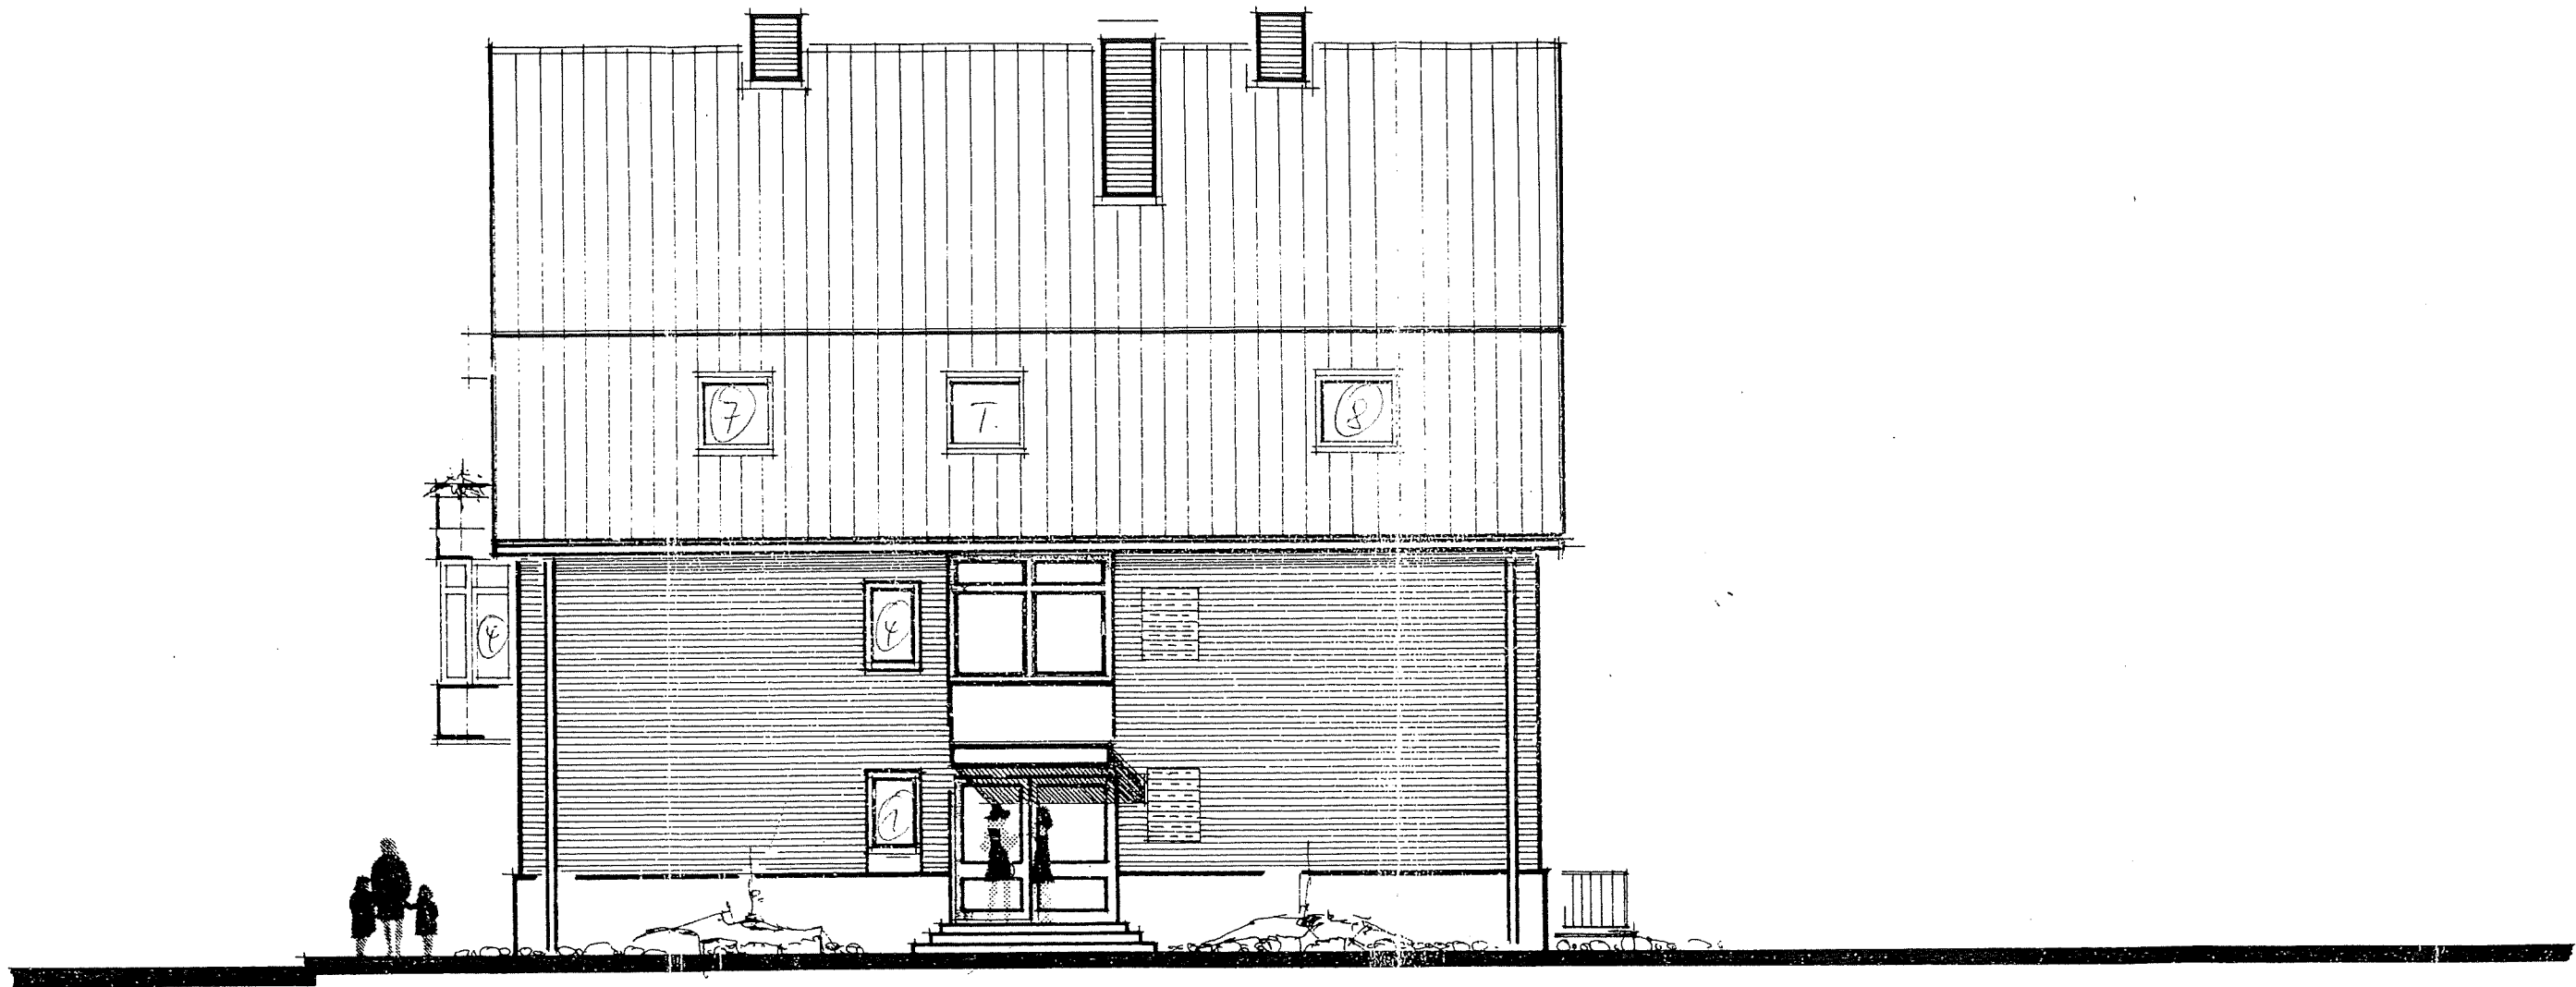


ANSICHT SÜDEN – EINGANG

OBJEKT:
NEUBAU EINES APARTEMENT-HAUSES
MIT 8 WOHN EINHEITEN
2250 HUSUM
HERZOG-ADOLF-STRASSE 31
BAUHERRENGEMEINSCHAFT HUSUM



ANSICHT M. 1: 100

BAUHERR:
red-Conrad Strauß
Freisch. Architekt BDB
Königstraße 9
2370 Rendsburg
Tel.: 0431 101225

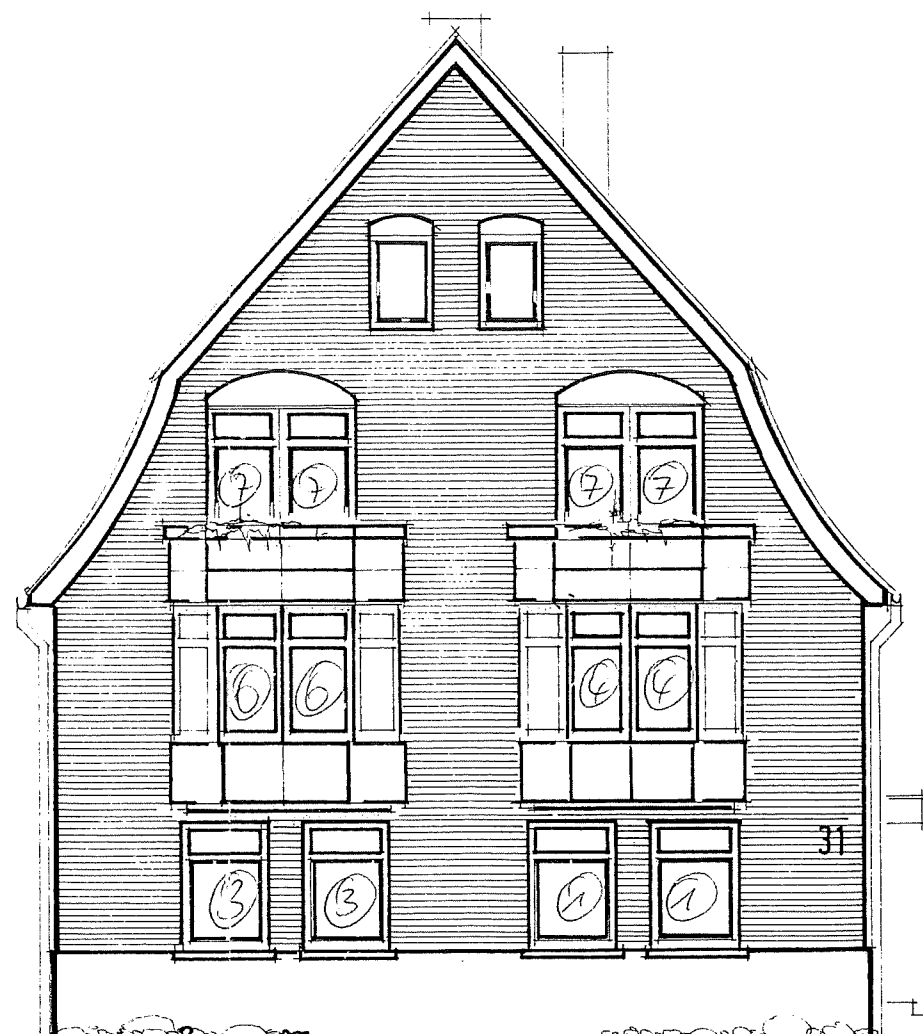

ANSICHT WESTEN — HERZOG ADOLF STRASSE —

O B J E K T
 NEUBAU EINES APARTEMENT-HAUSES
 MIT 8 WOHN EINHEITEN
 2250 HUSUM
 HERZOG-ADOLF-STRASSE 31
 BAUHERRENGEMEINSCHAFT HUSUM
 A N S I C H T M. 1:100
 in der: Conrad Strau:
 Freisch. Architekt BDB
 Königstraße 9
 2370 Rendsburg
 Tel.: 0431 227225
 BAUHERR:

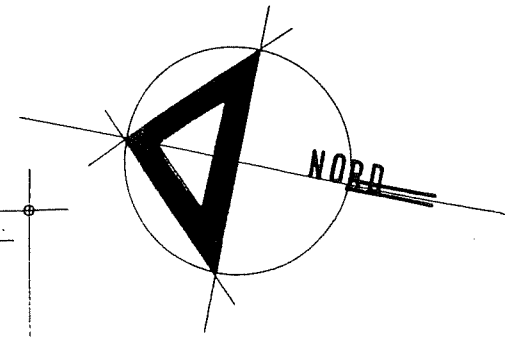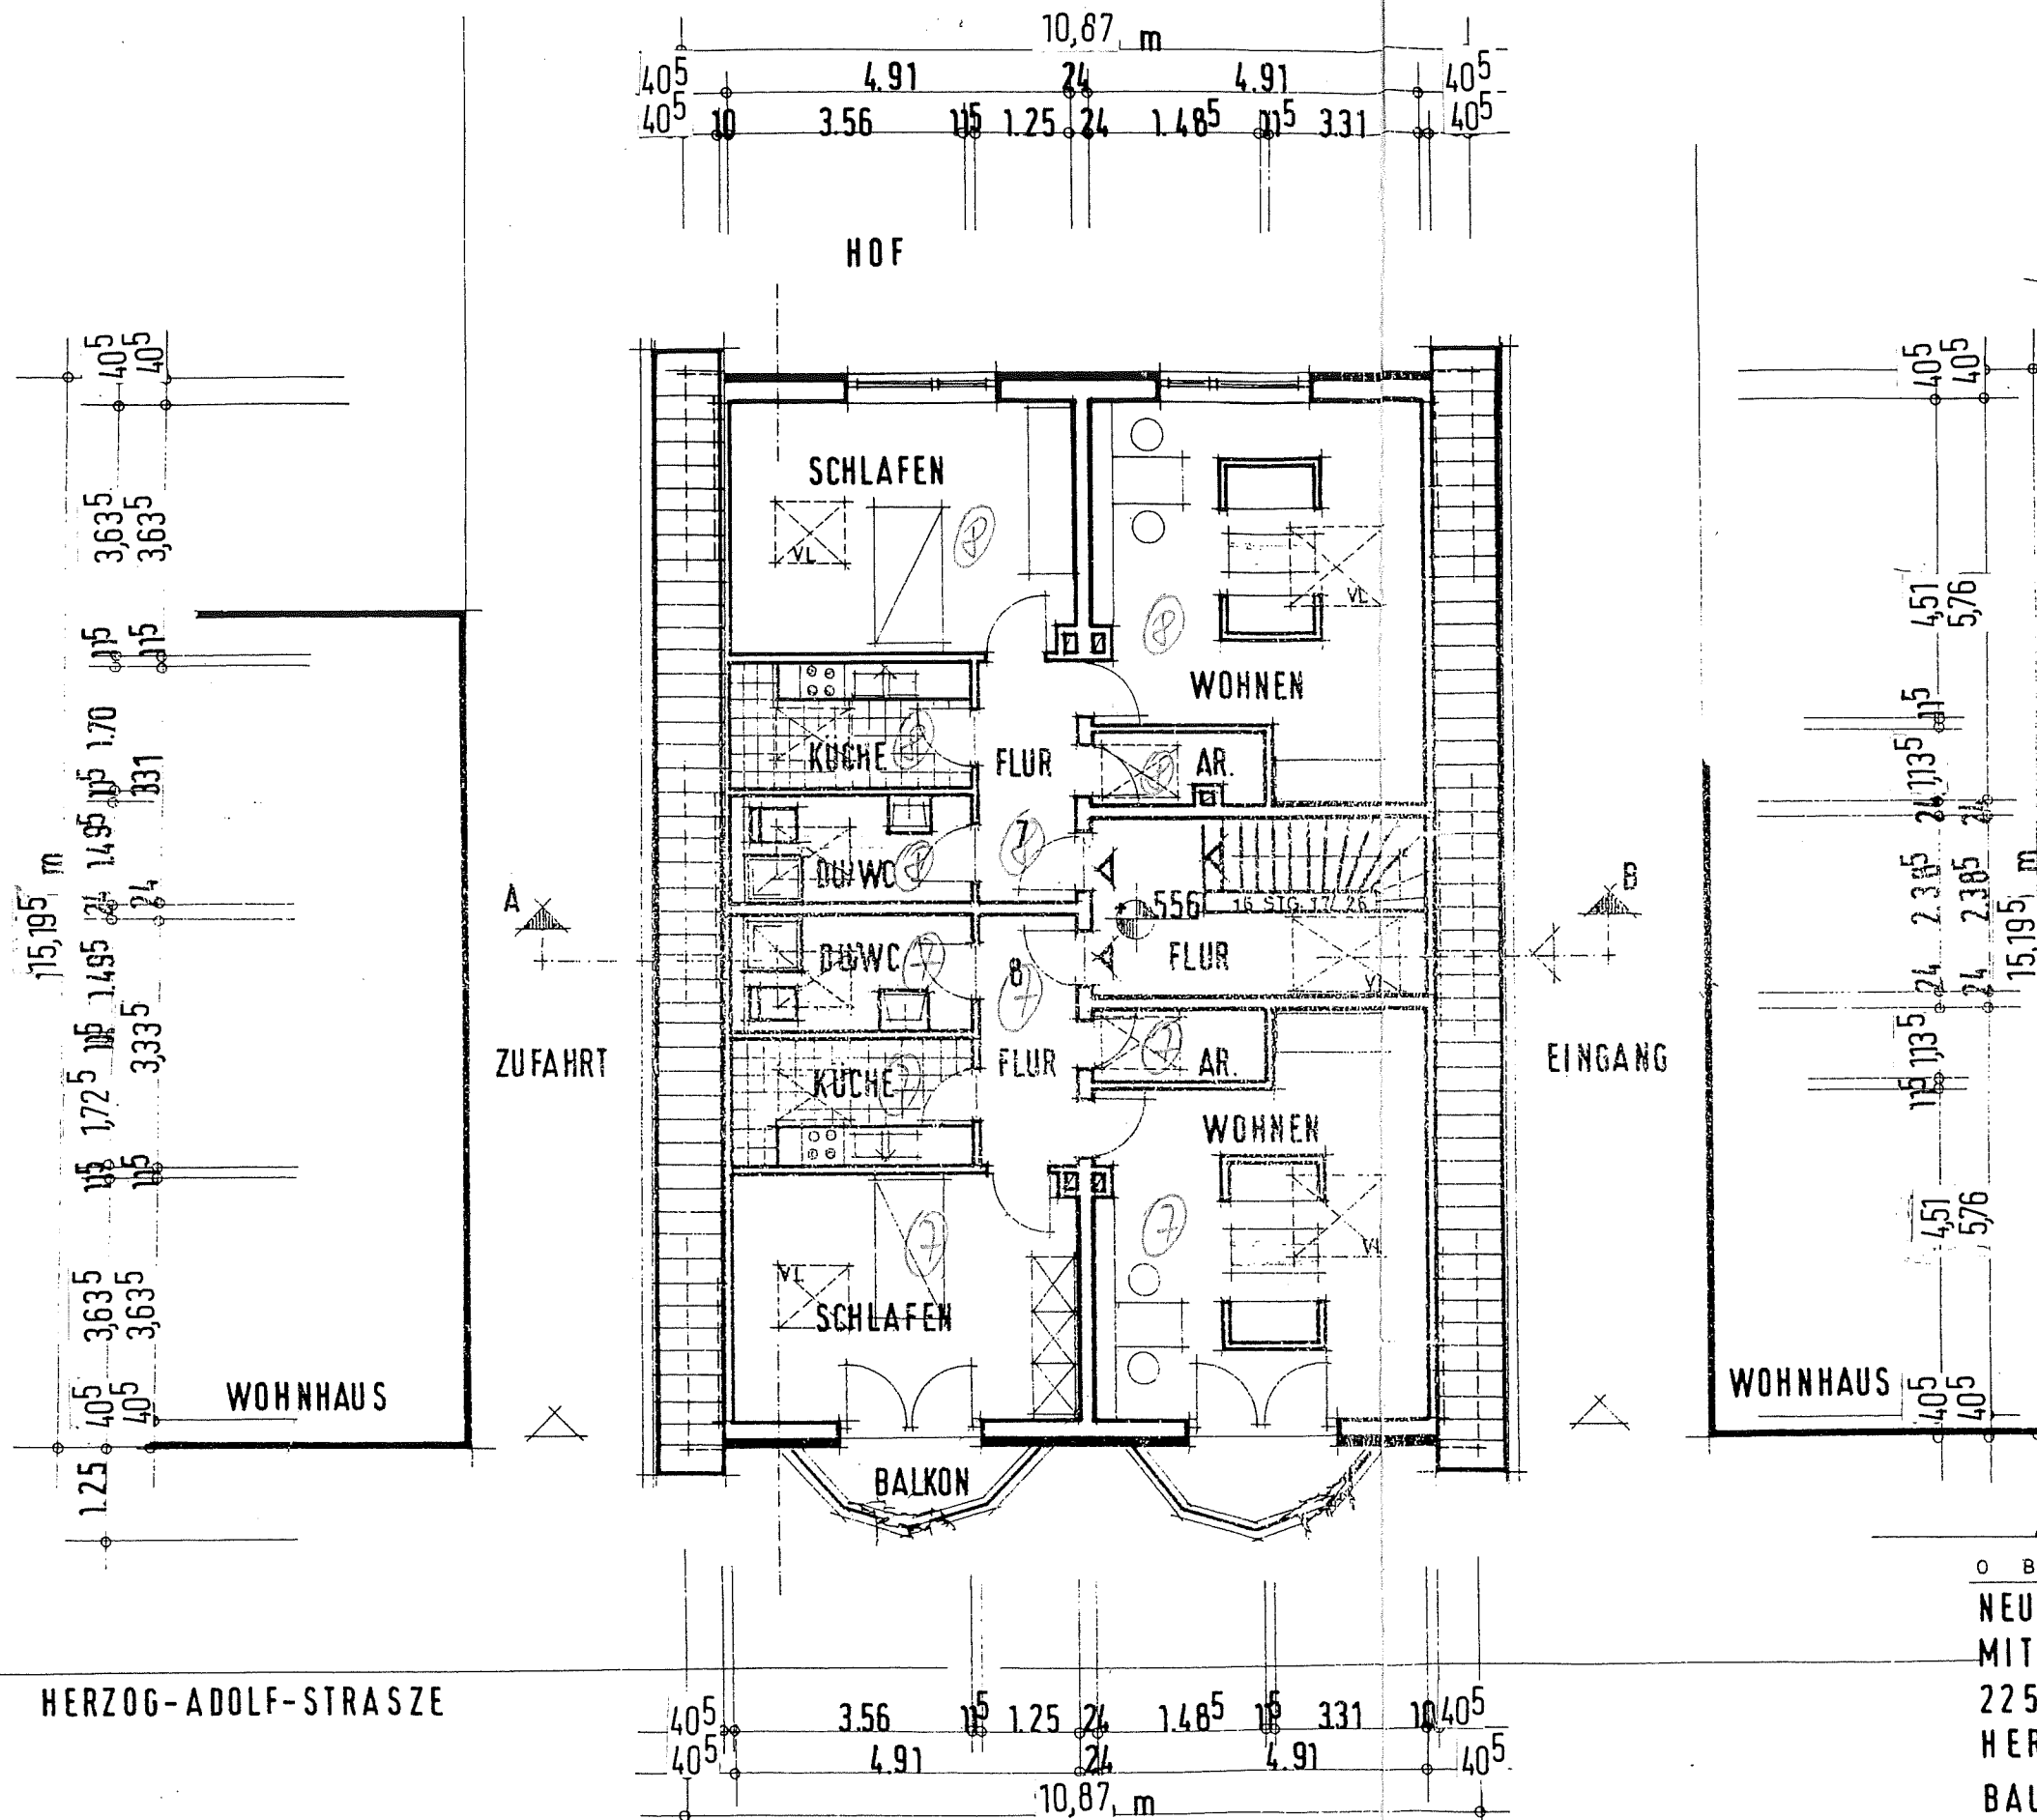

STADT HUSUM
FLUR 11

DACHGESCHOSS

O B J E K T :
NEUBAU EINES APARTEMENT-HAUSES
MIT 8 WOHN EINHEITEN
2250 HUSUM
HERZOG-ADOLF-STRASSE 31
BAUHERRENGEMEINSCHAFT HUSUM
DACHGESCHOSS M. 1:100

BAUHERR :
Fred. Conrad Straß 1
Freisch. Architekt BDB
Königsstraße 9
2370 Rendsburg
Tel. (04331) 27225