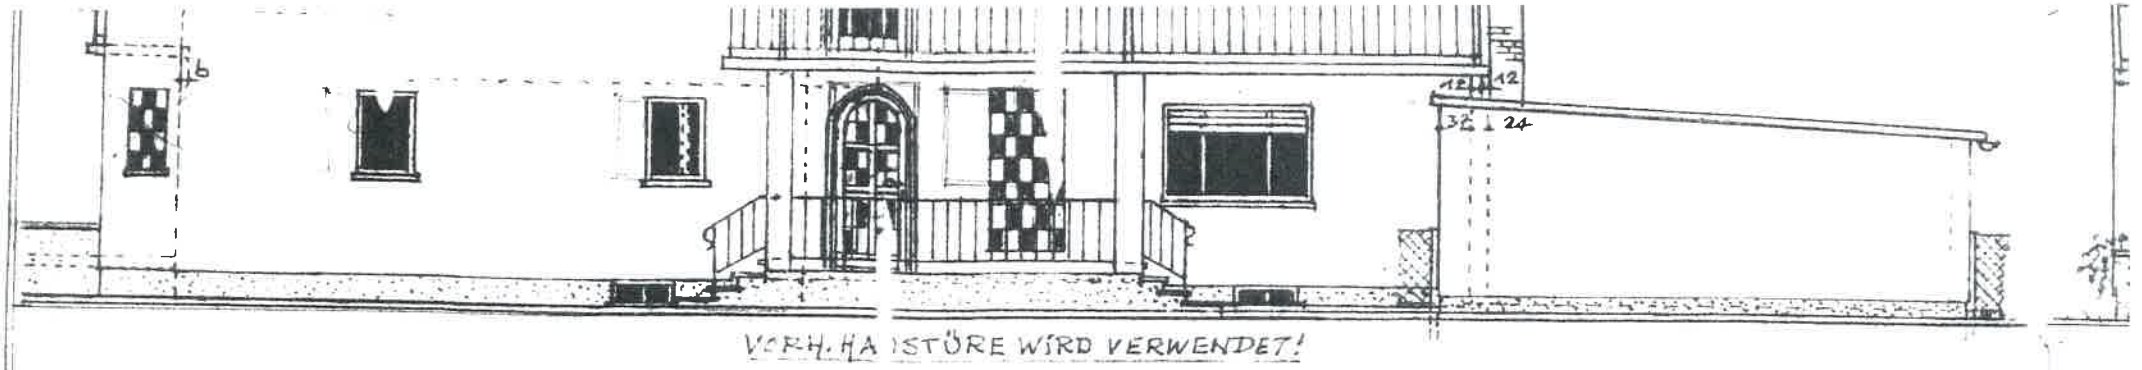

VORH. HAUSTÜRE WIRD VERWENDET!

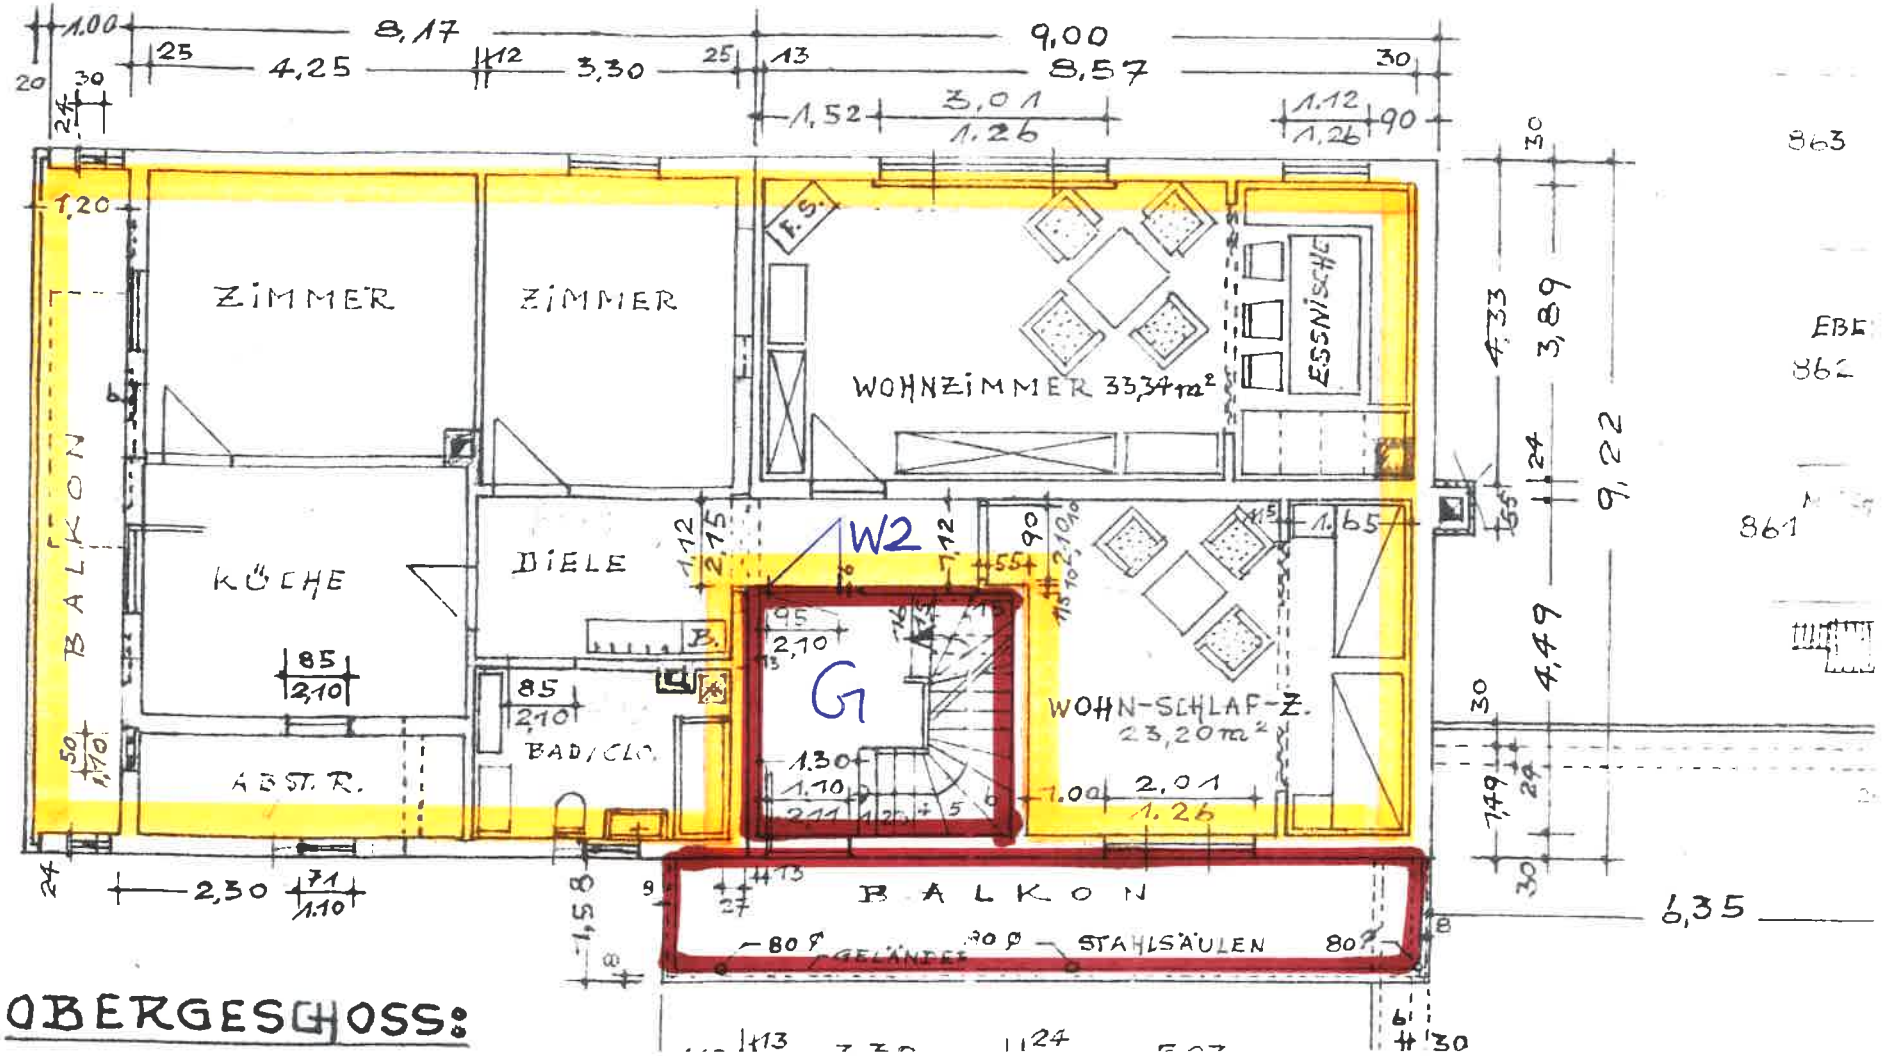

OBERGESCHOSS: