


Raum-Nr.	Raumbekennung	Fläche in m ²	Umfang in m
01	Wohnzimmer	23,26	20,60
02	Küche	23,21	20,05
03	Abstellraum	7,53	11,28
04	WC	2,66	6,60
05	Bad / WC	8,32	12,75
06	Schlafzimmer	23,71	20,10
07	Flur	13,33	21,95
08	Dusche / WC	3,68	7,80
09	Praktikantenzimmer	11,94	16,32
10	Hausflur	5,28	9,20

Wohnung

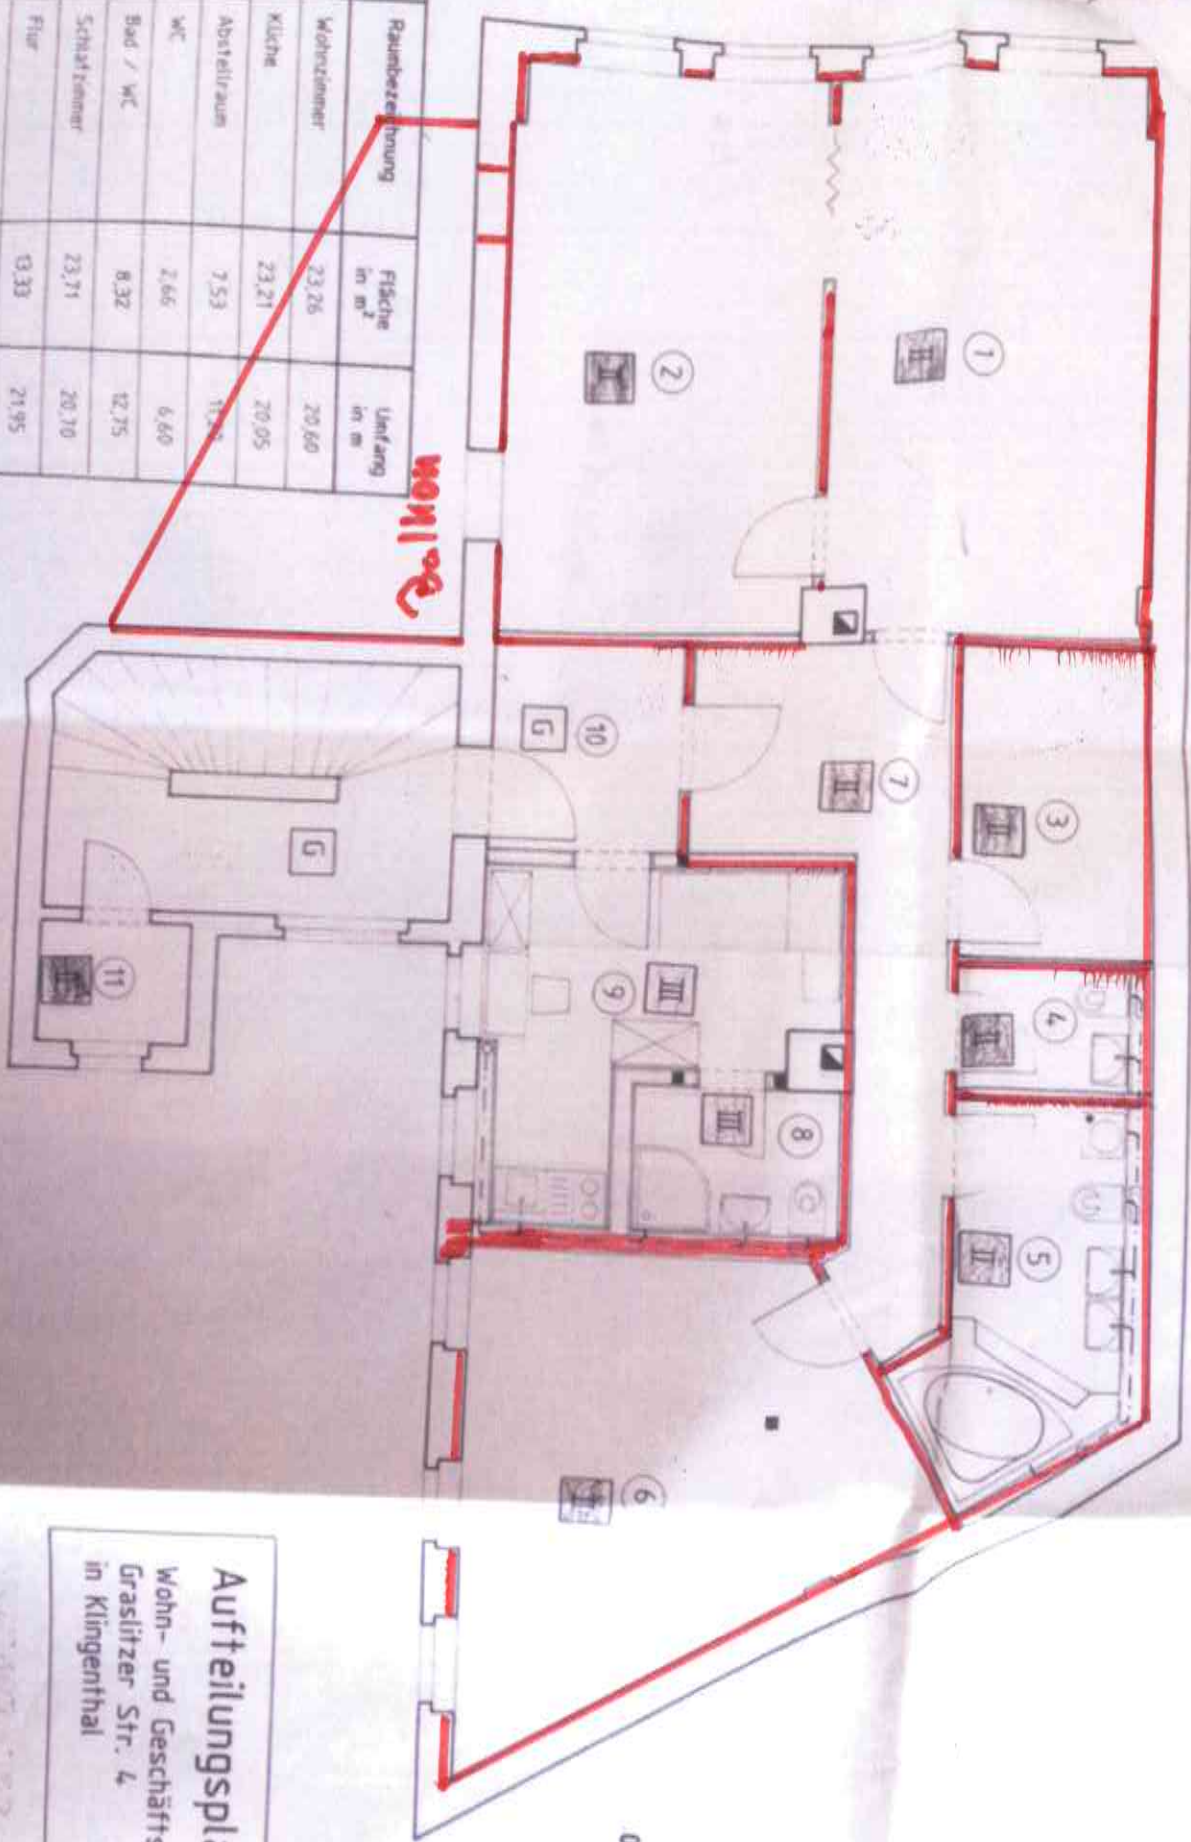

III = Eigentum III
 II = Eigentum II

Aufteilungsplan
 Wohn- und Geschäftshaus
 Gräsitzer Str. 4
 in Klingenthal

Stephan Herold Klinge
 Haus Gräsitzer Str. 4 in Klingenthal
 für Herrn Karchner und Baurer Freyer

