BLATT 1

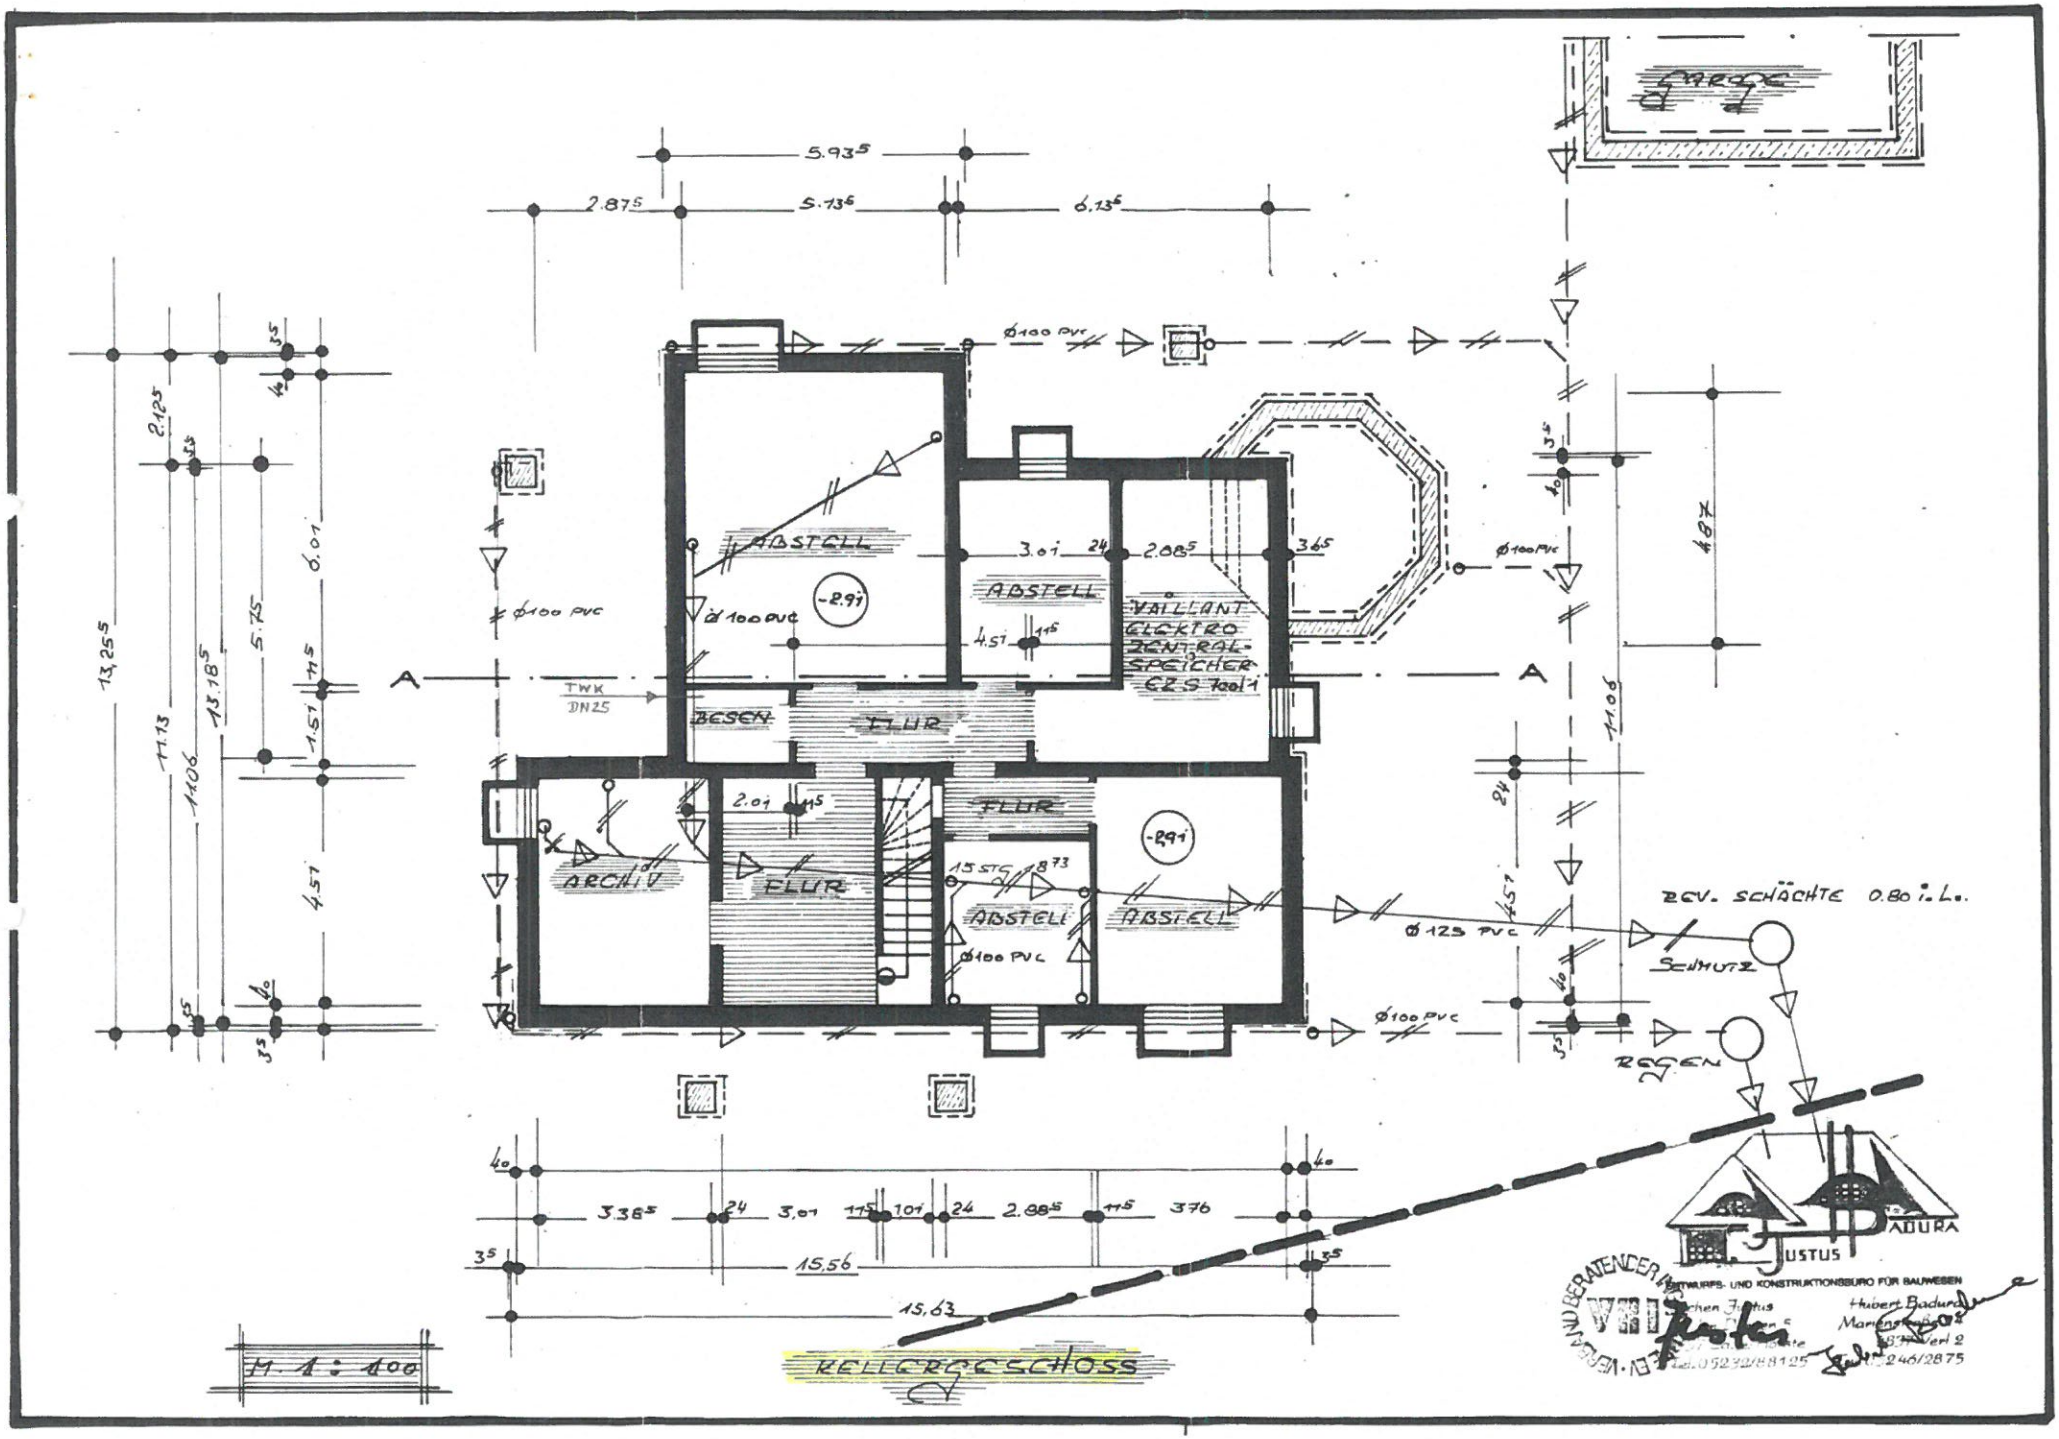

GARAGE
5.93⁵
2.87⁵
5.13⁵
6.13⁵
Ø100 PVC
ABSTELL
3.01
2.88⁵
3.6⁵
ABSTELL
VAILLANT ELEKTRO ZENTRAL-SPEICHER EZS 700/1
4.51
-2.91
TWK DN25
BESEN
FLUR
ARCHIV
2.01
FLUR
15 STG
8.73
ABSTELL
ABSTELL
Ø125 PVC
REV. SCHÄCHTE 0.80 i. L.
SCHMUTZ
REGEN
13,25⁵
11.13
11.06
13.18⁵
5.75
6.01
4.51
2.12⁵
4.87
11.06
3.38⁵
3.01
2.88⁵
3.76
15,56
15,63
KELLERGESCHOSS
M. 1 : 100
JUSTUS
BADURA
ENTWURFS- UND KONSTRUKTIONSBÜRO FÜR BAUWESEN
Hubert Badura