


GRUNDRISS DACHGESCHOSS

Wohnung Nr. 43

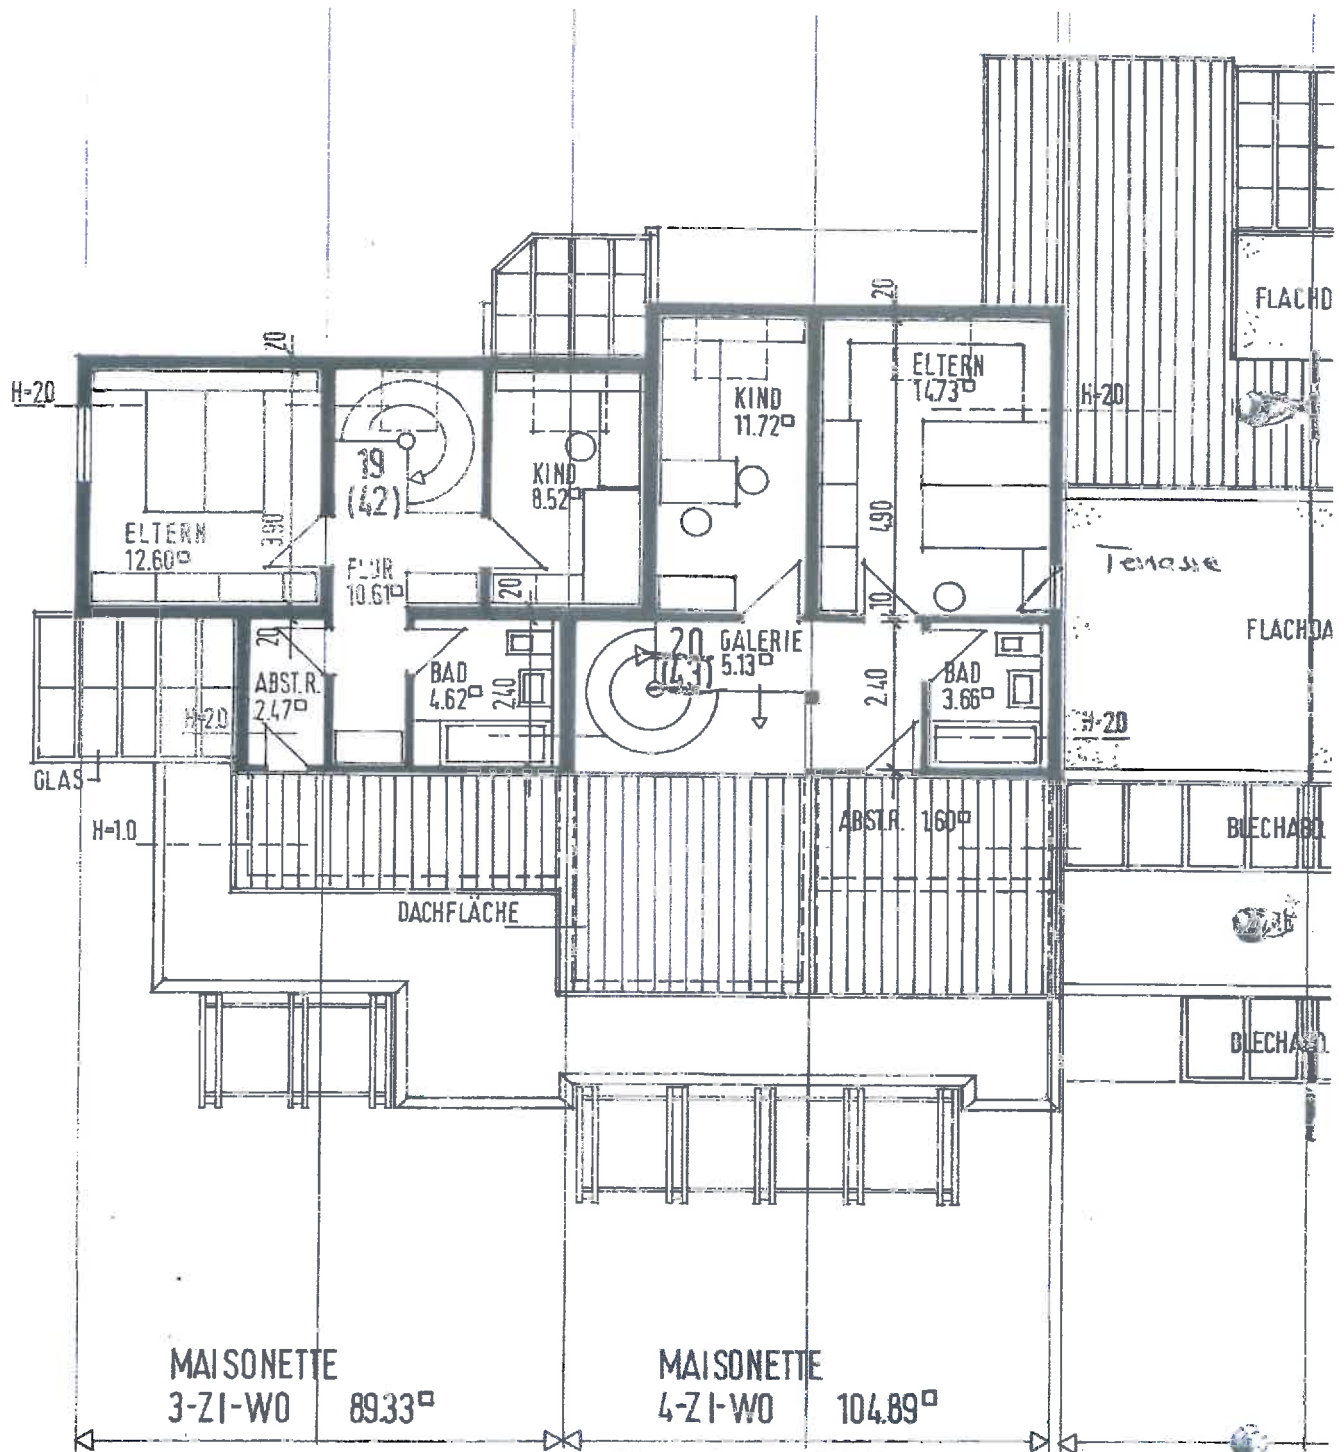

Haus A DG · Wohnungen 19 ... 23