





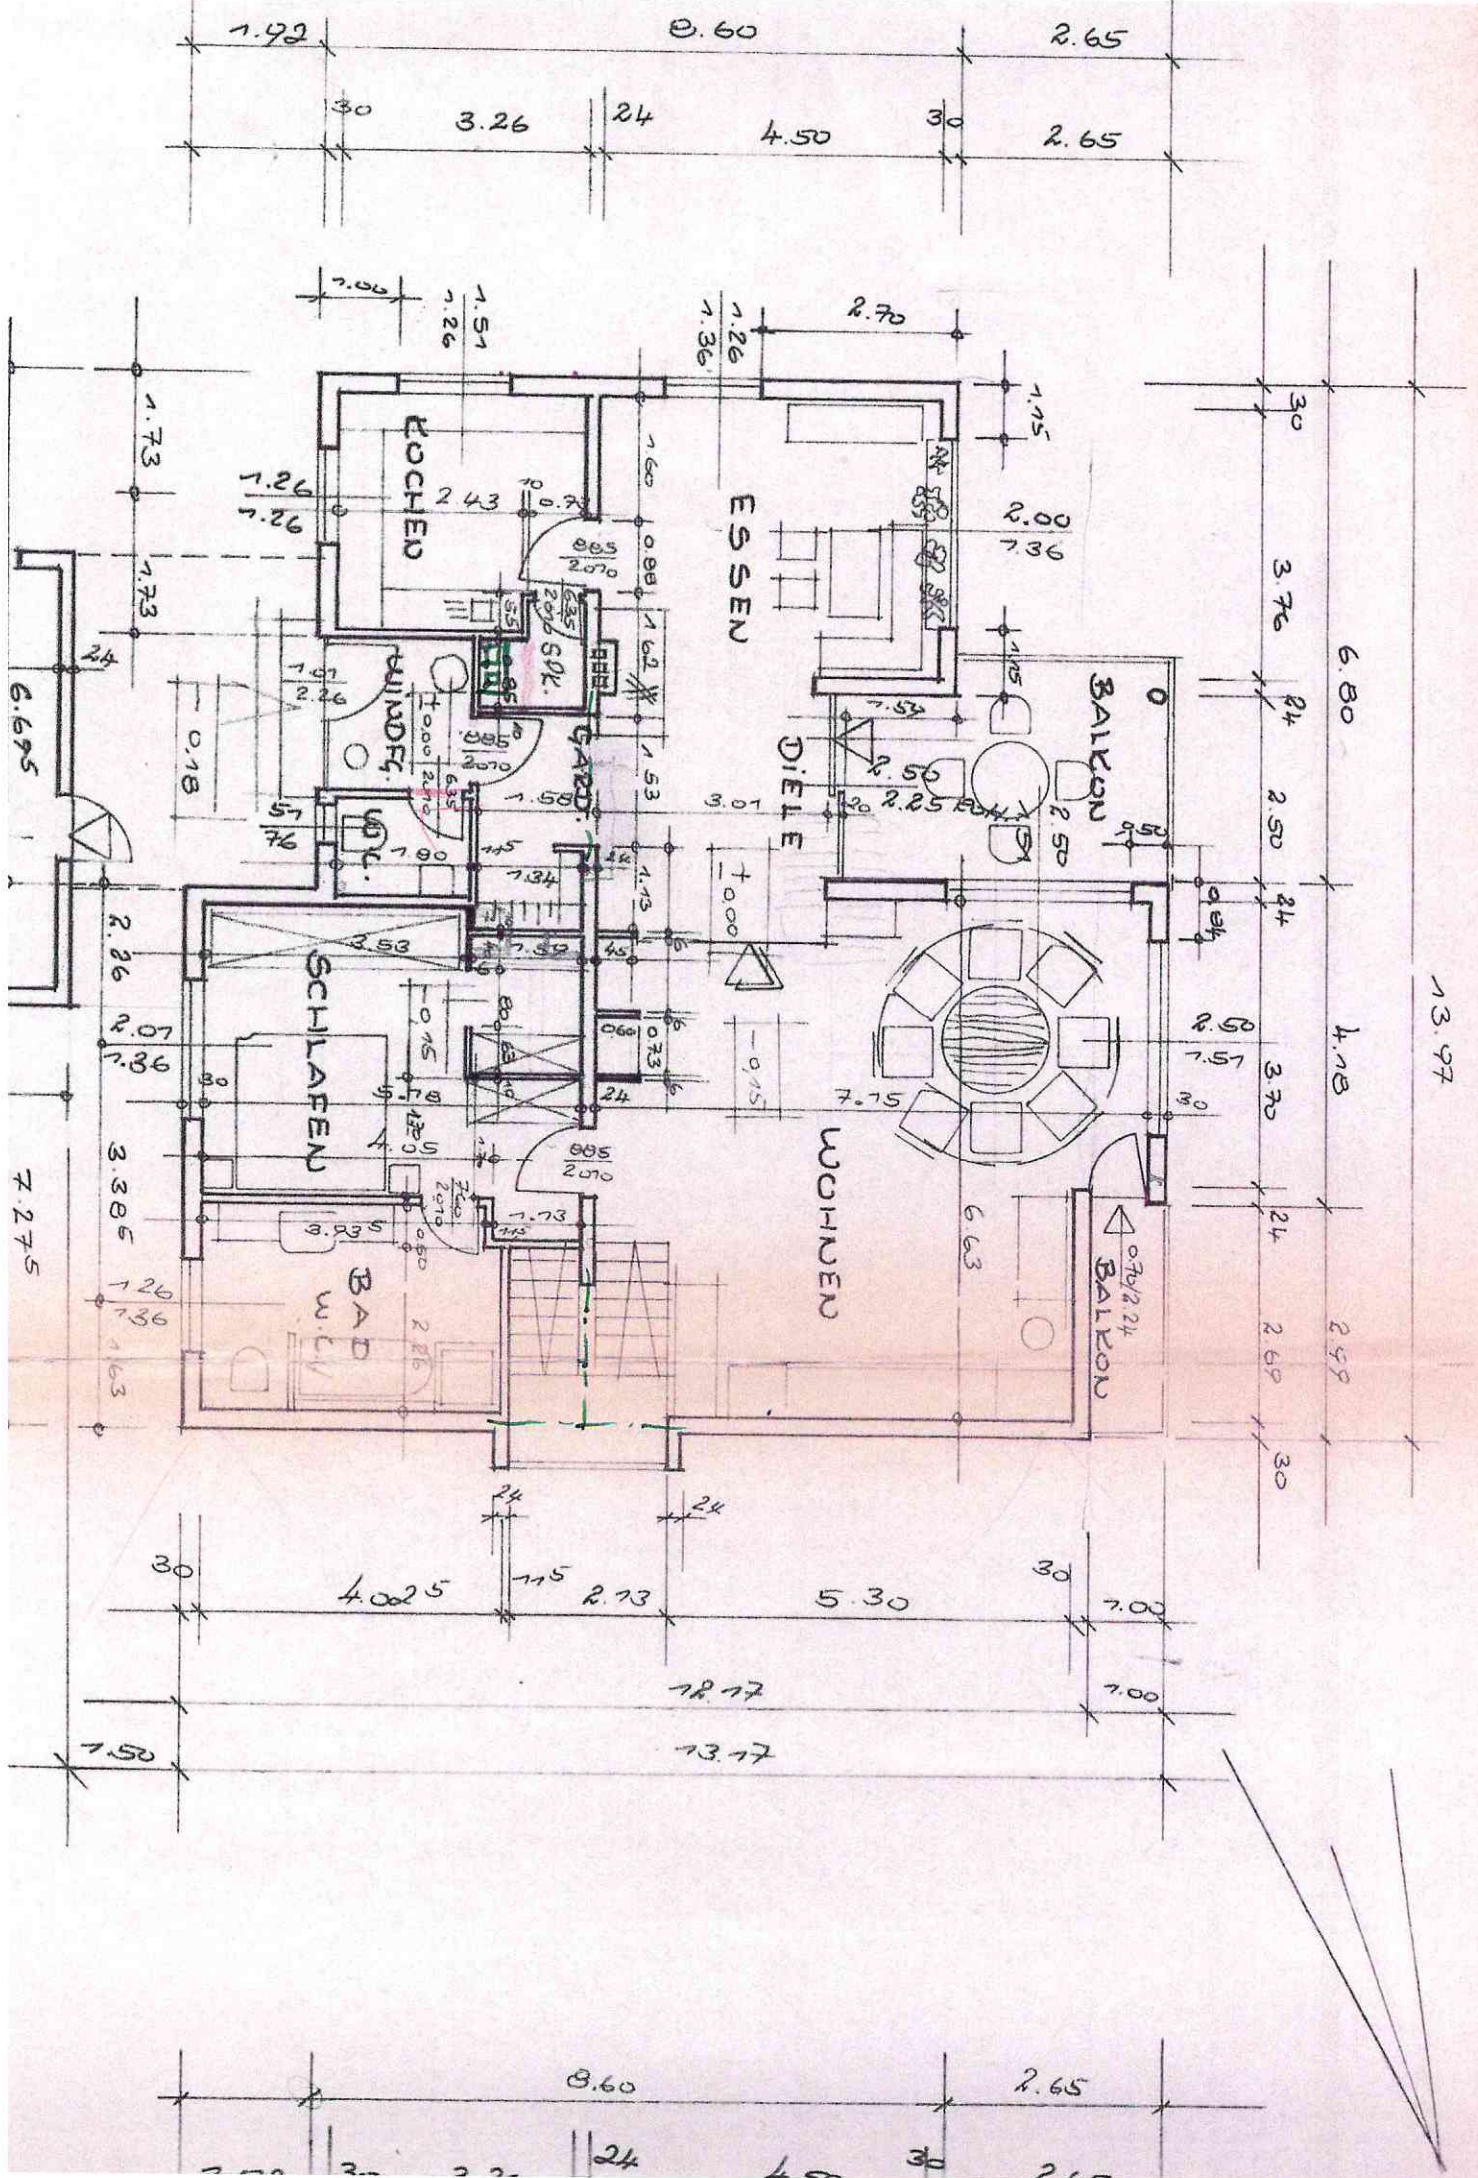


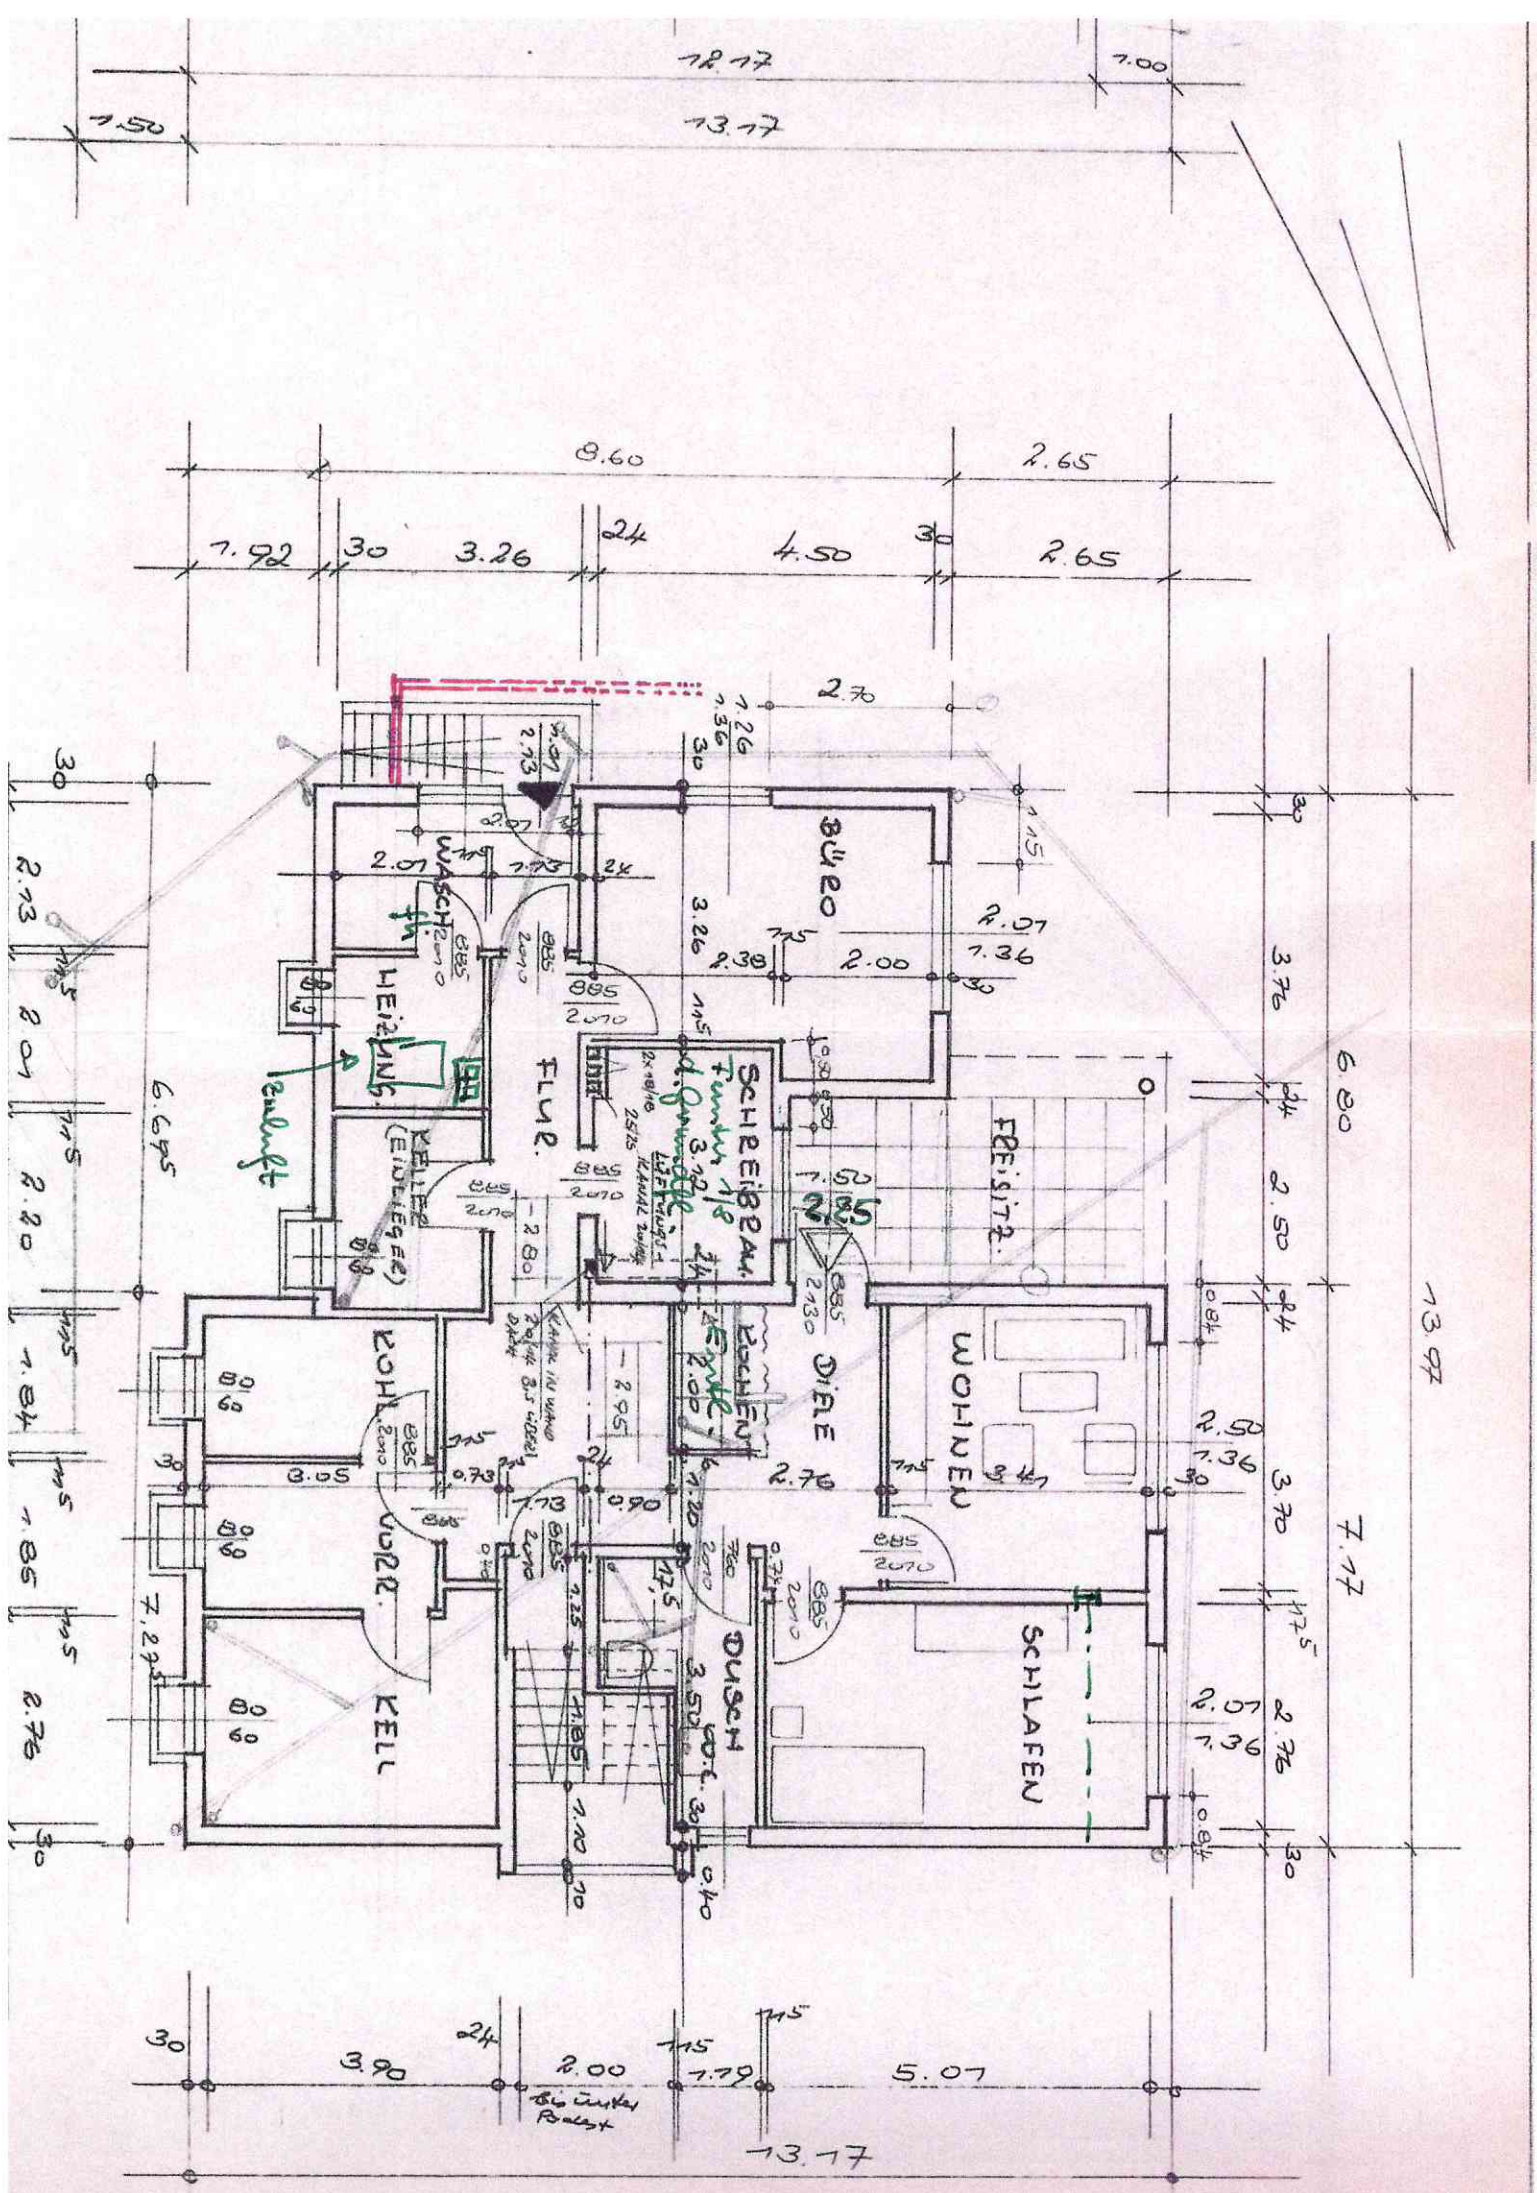

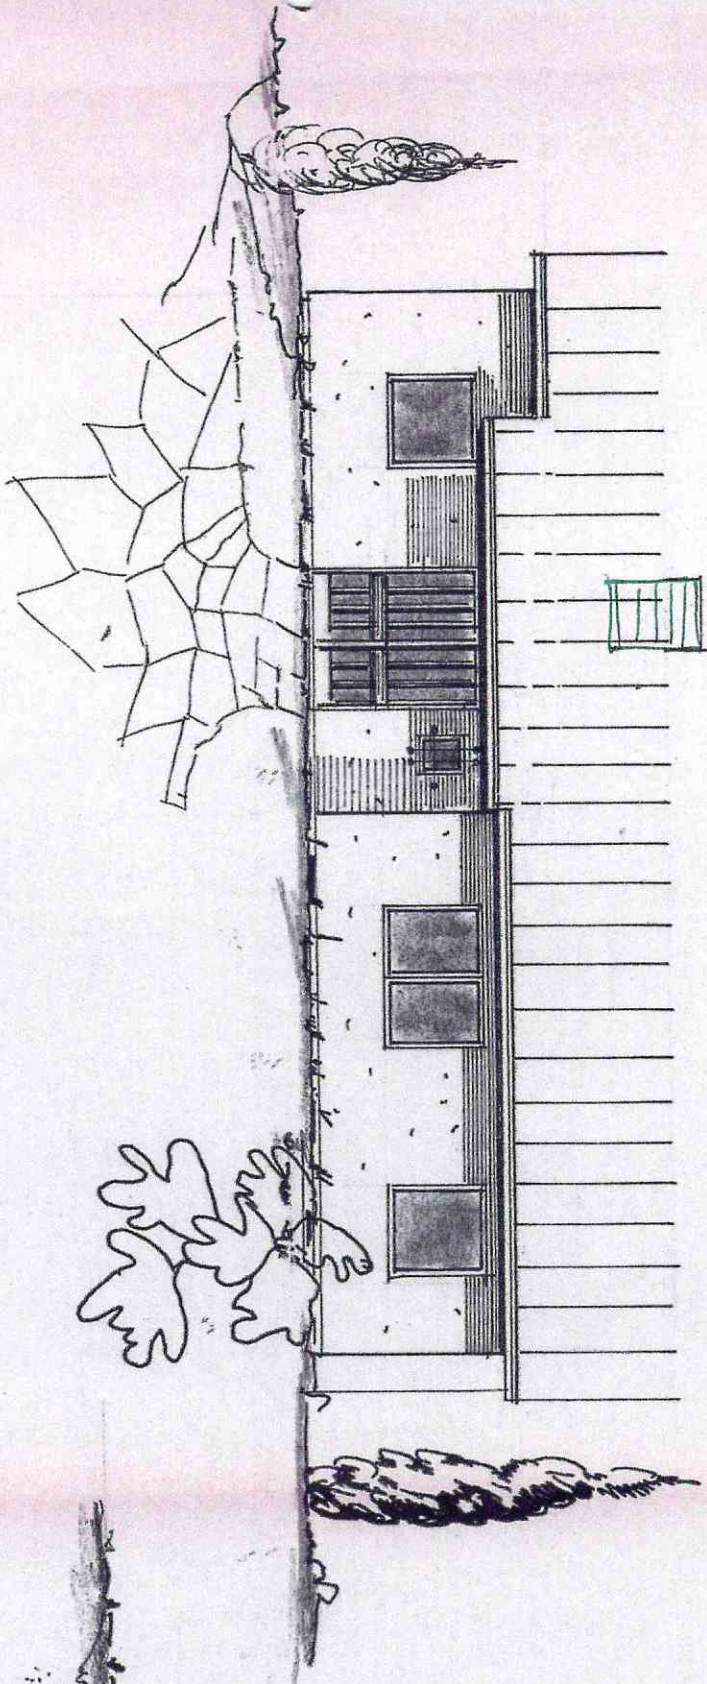

O STEU

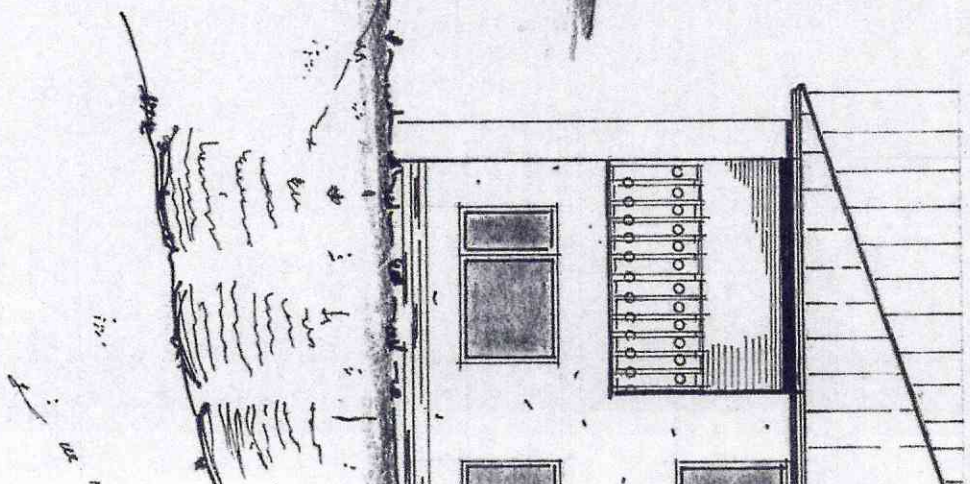

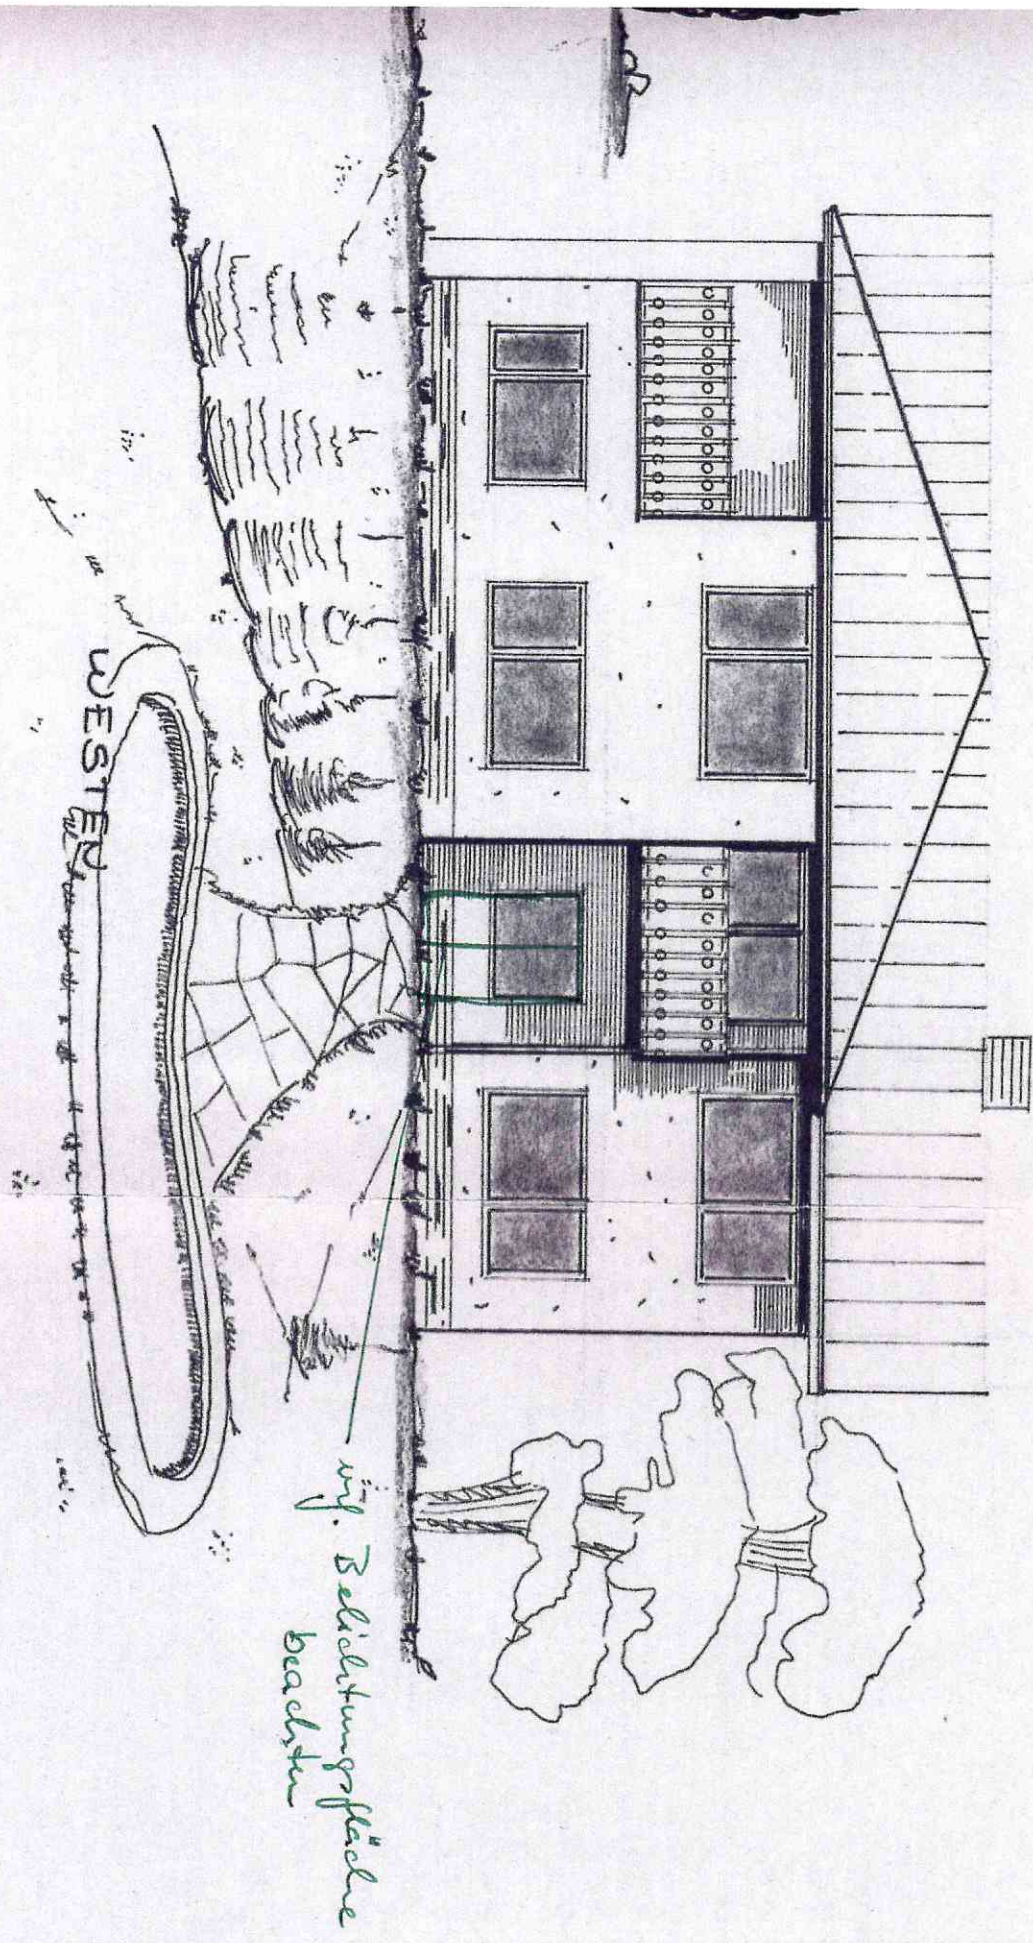


WESTEN

auf. Belichtungsfäche
beackten



WOHNHAUS DR. HILSE
BAD WILDUNGEN, FICHTENSTR.
BAUHERZ ARCHITEKT


SÜDEN


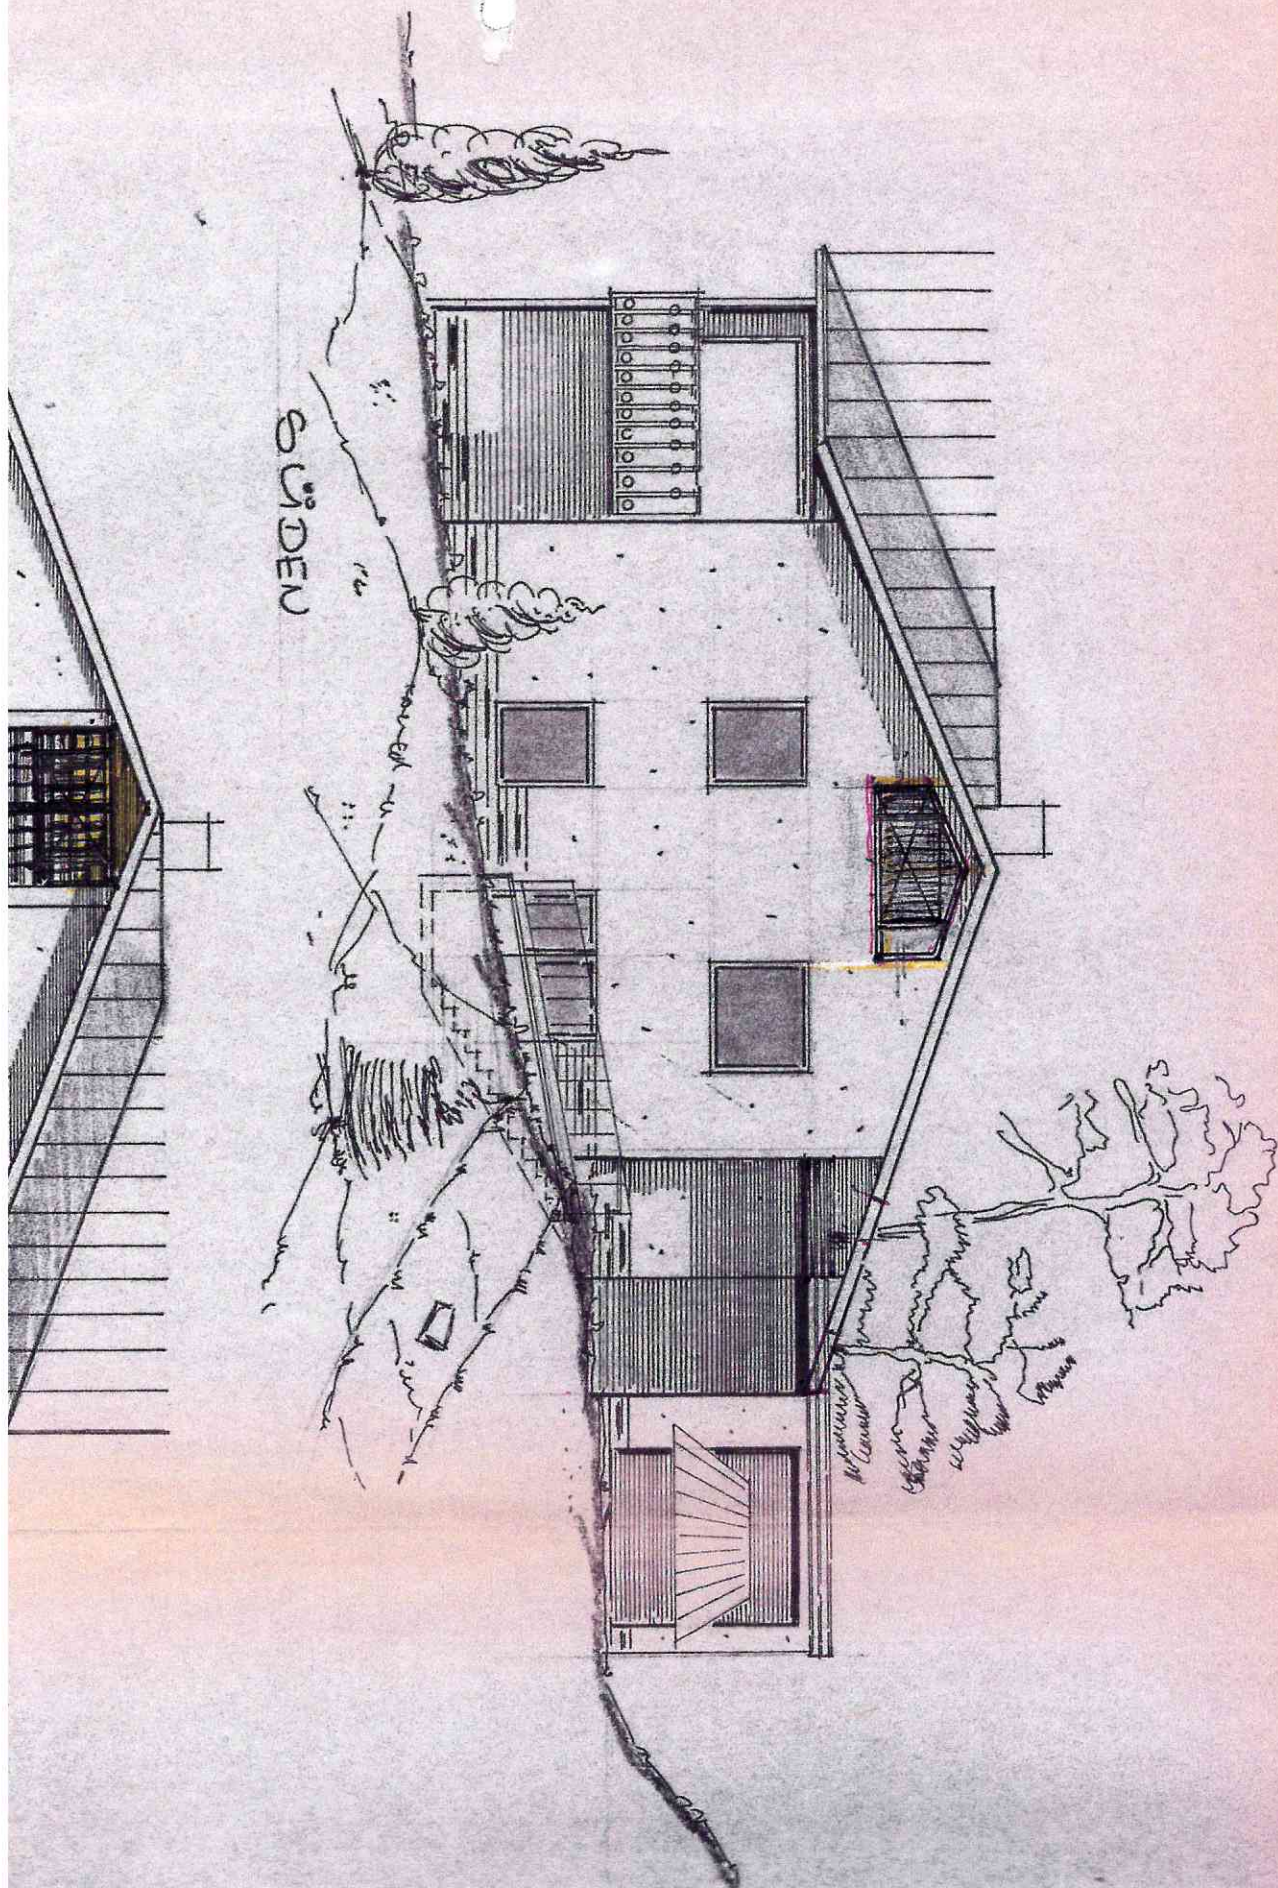


SÜDEN

NORDEN

+0.750.
▽
572

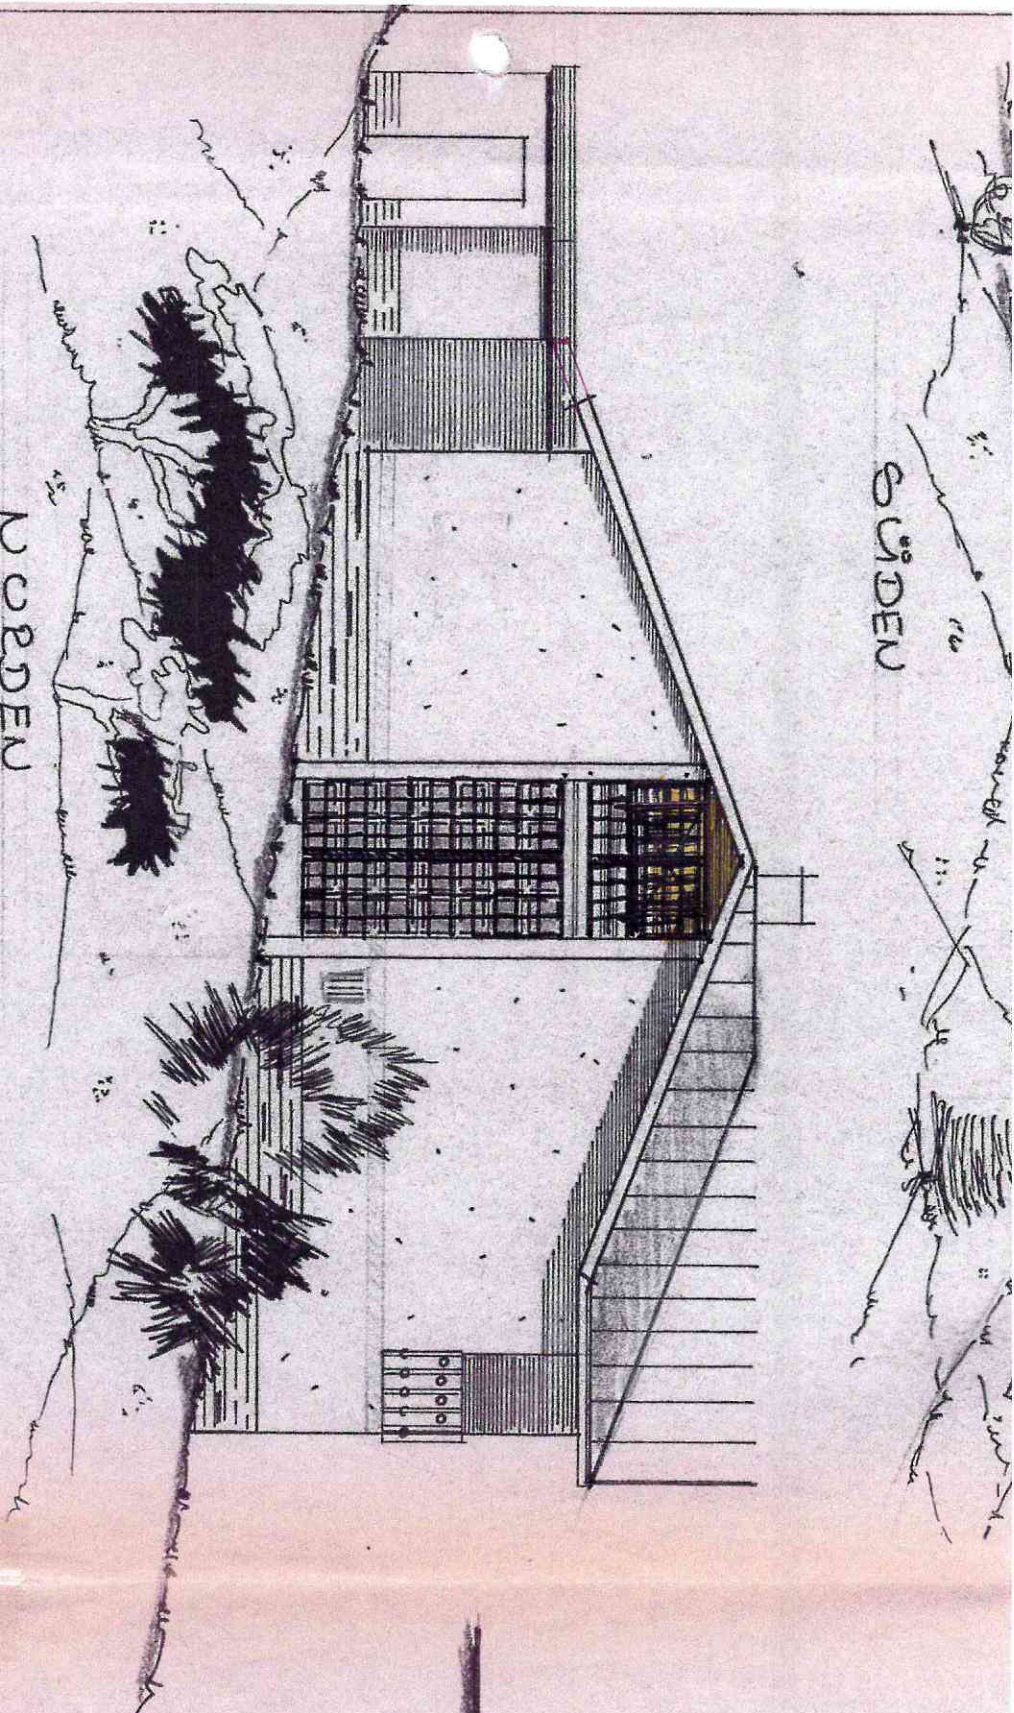

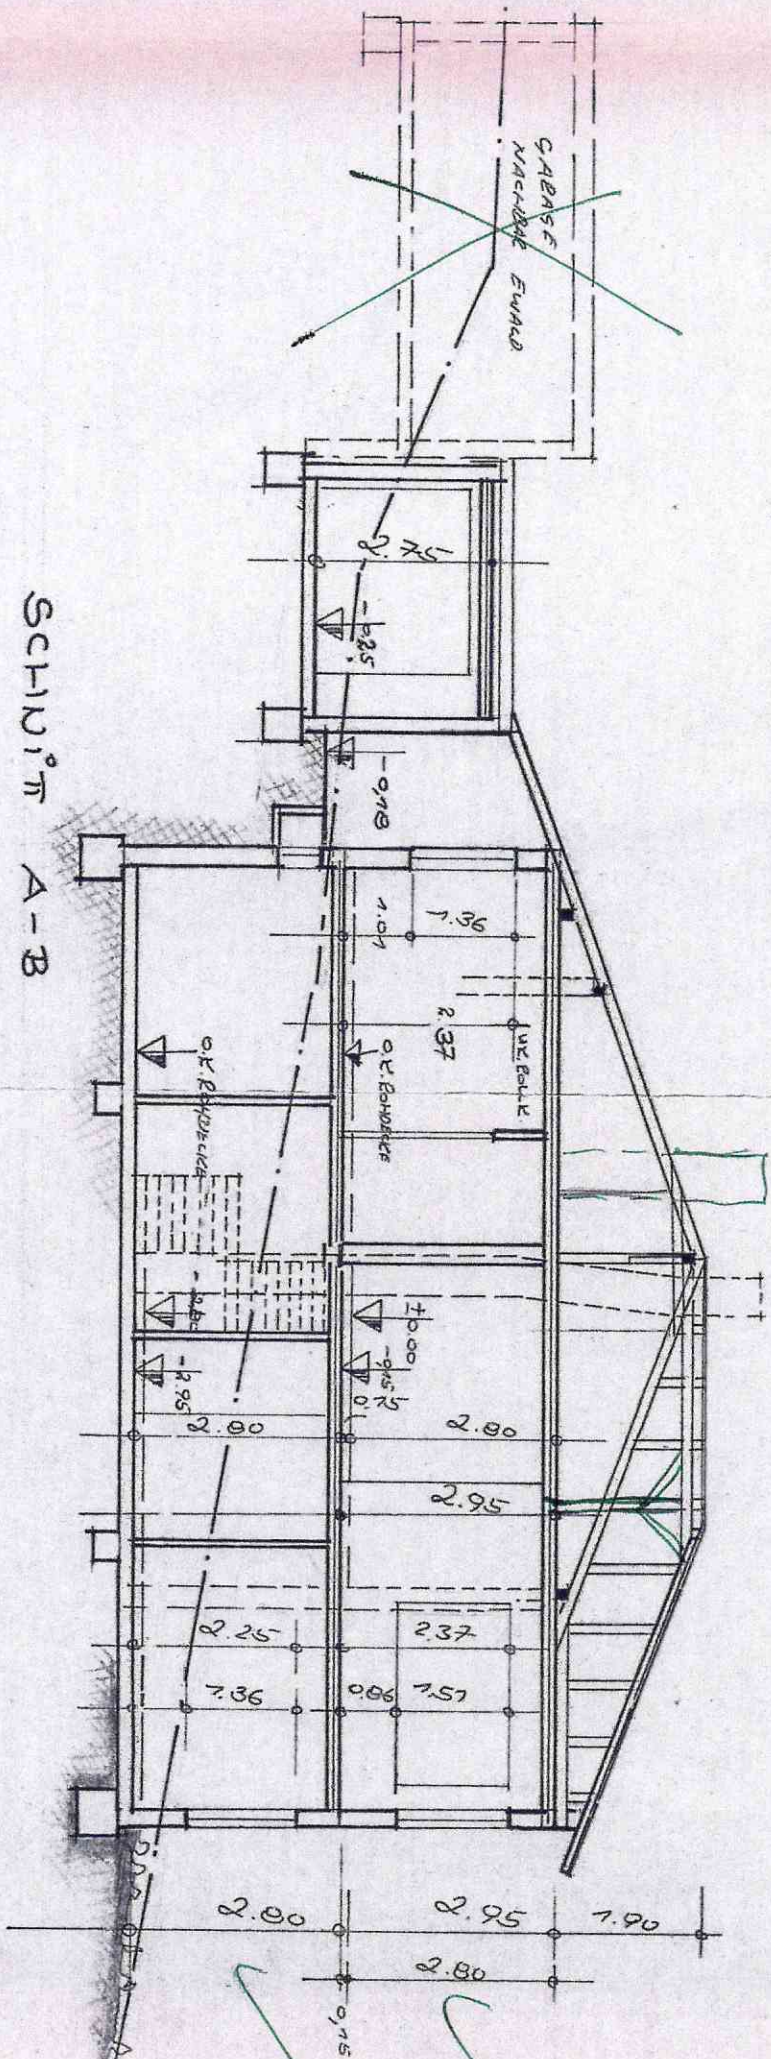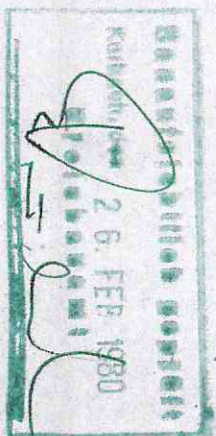

WOHNHAUS DR. HILSE
BAD WILDBUNGEN, FICHTENST. 2.
BAUHER
ARCHITEKT

[Signature]

[Signature]