



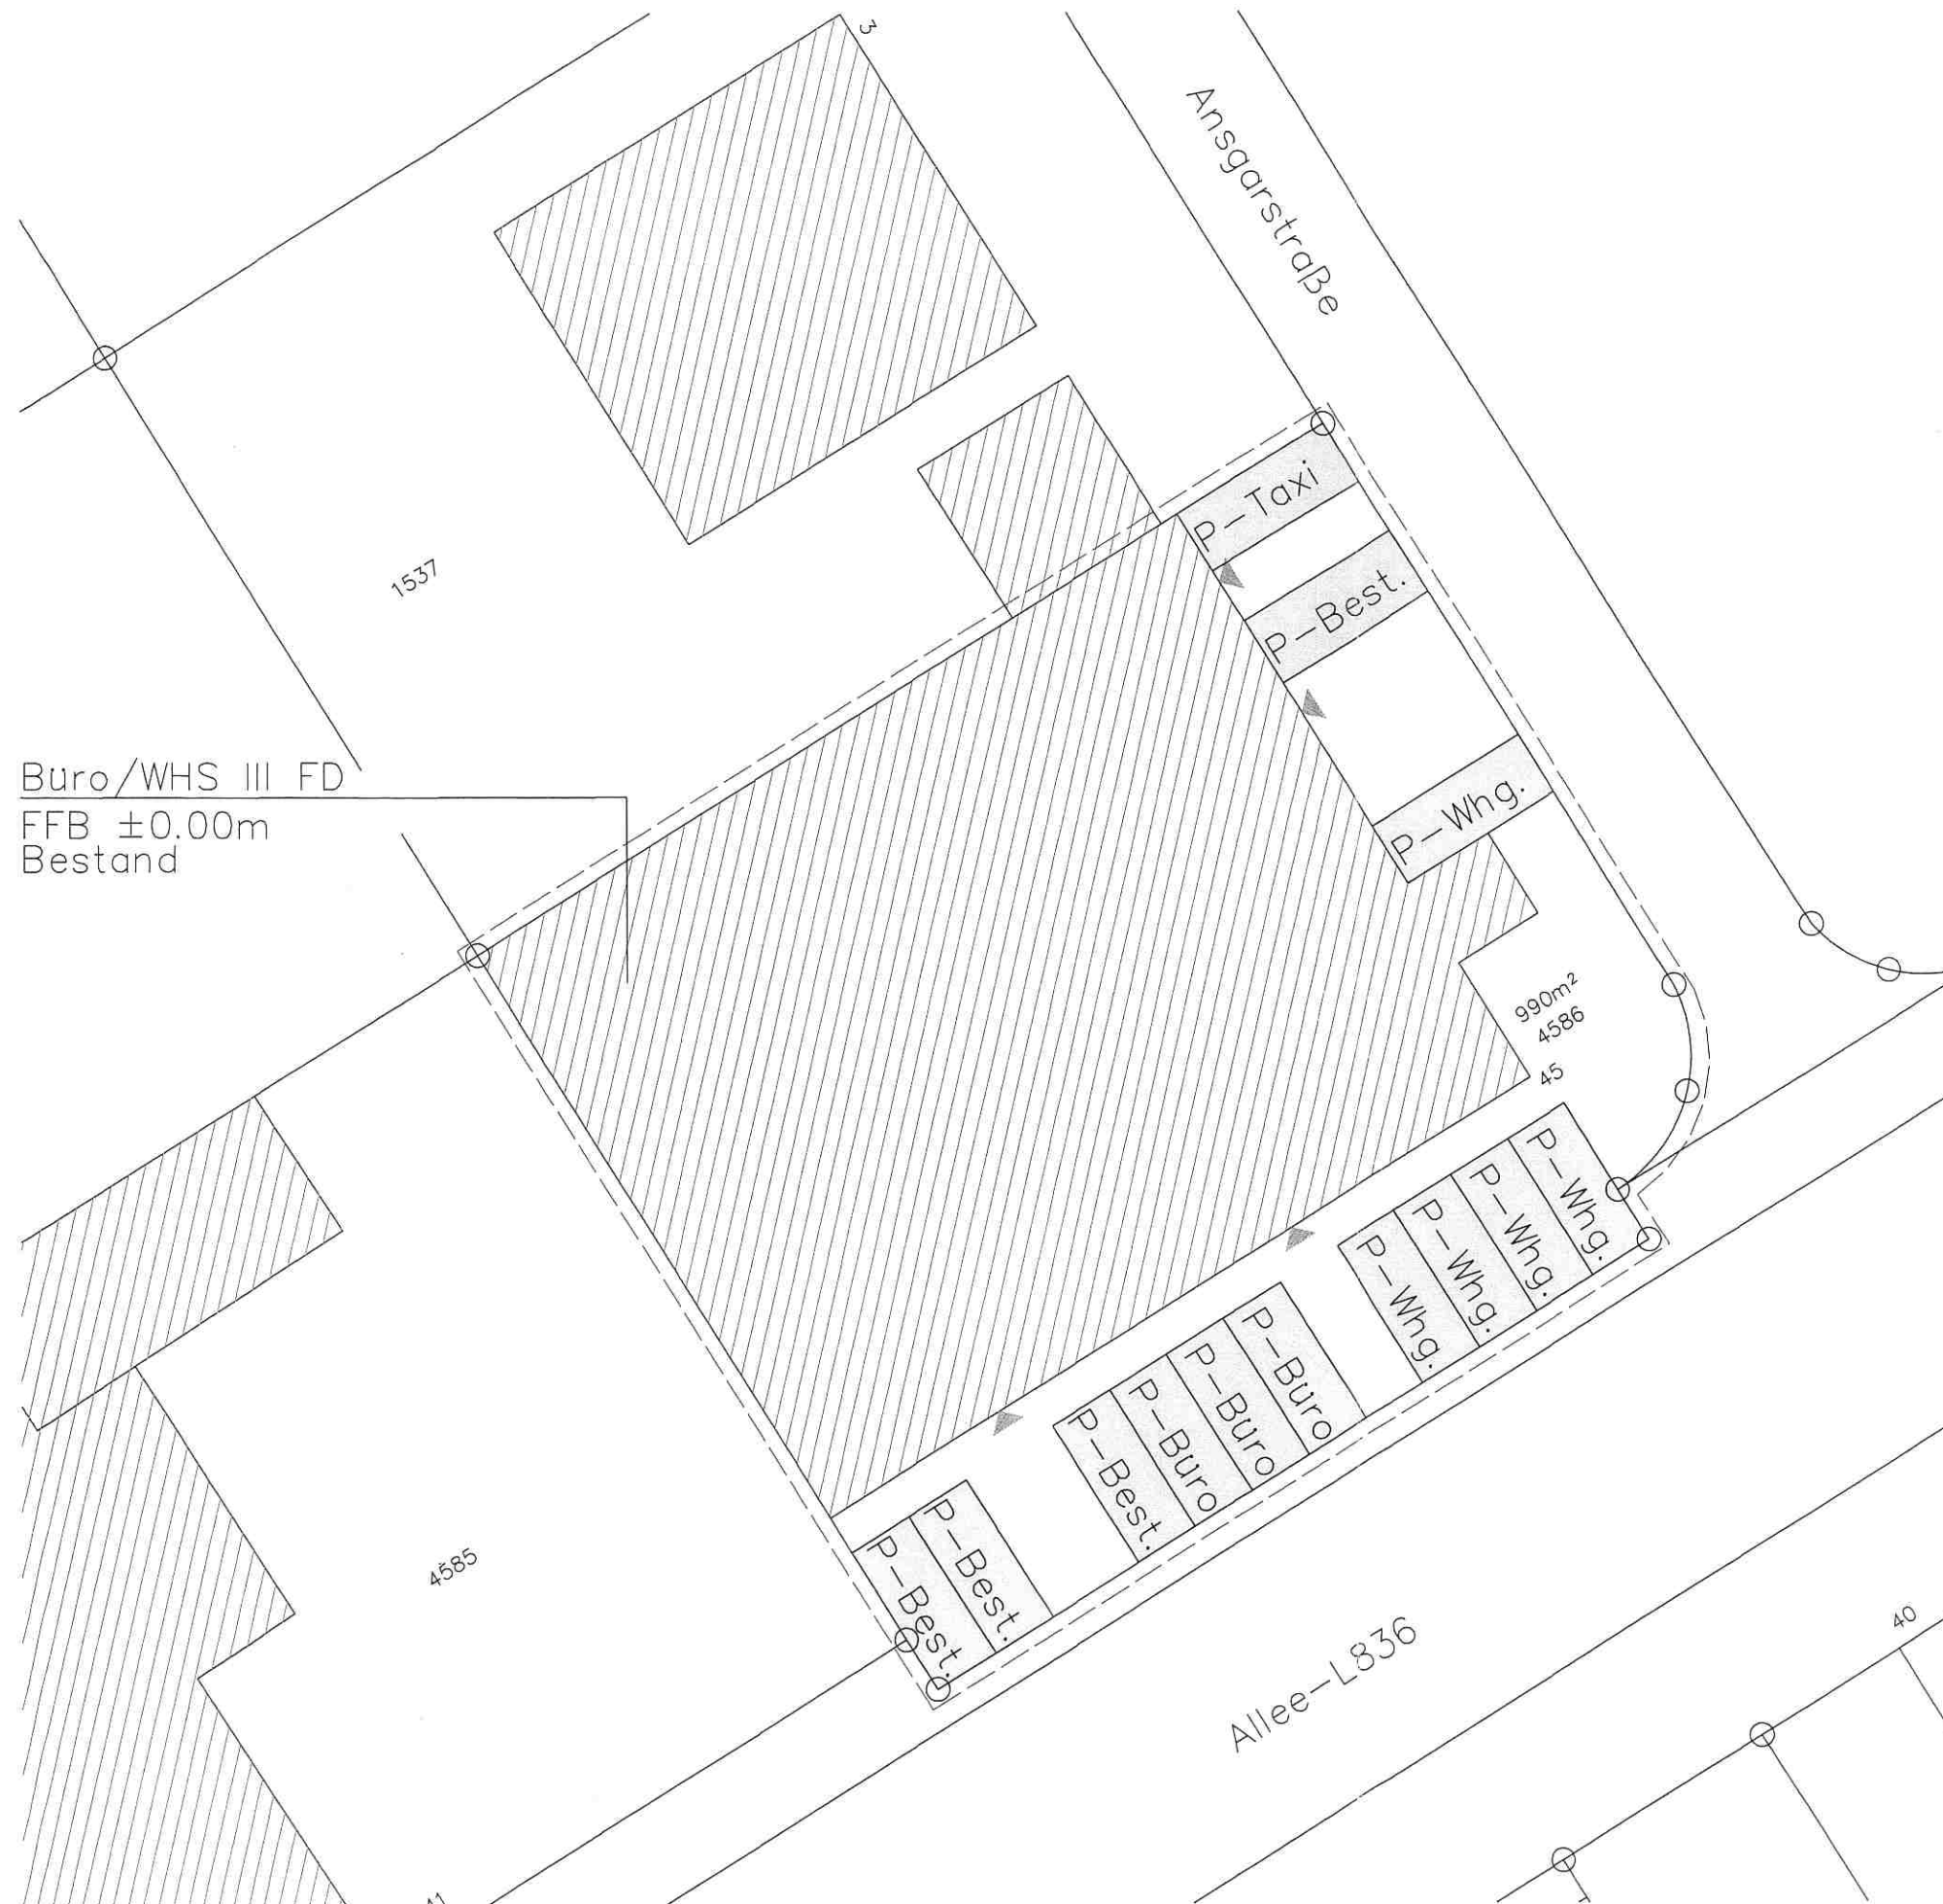

Freiflächenplan Änderung

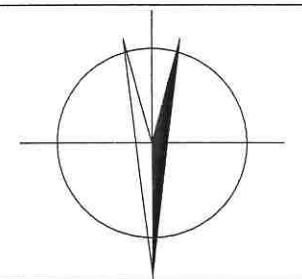

DIESE PLÄNE SIND KEINE
AUSFÜHRUNGSPLÄNE!

Planer:	Dipl.-Ing. Peter Rudi Frankfurter Weg 6 33106 Paderborn Tel: 05251/5435812 Fax: 05251/6931516
Bauherr:	
Bauvorhaben:	Umbau der Verkaufsräume für ein Bestattungsunternehmen Allee 45, 33161 Hövelhof
Gemeinde:	Hövelhof
Gemarkung:	Hövelhof
Flur:	
Flurstück:	4586
Flurstücksgröße:	990qm
Maßstab:	1: 250
Plan:	Freiflächenplan-Parkflächen
Datum:	01.03.2014
gez:	D.BI
Zeichnung:	1