


Verkaufspläne

Grundriss UG M 1:250

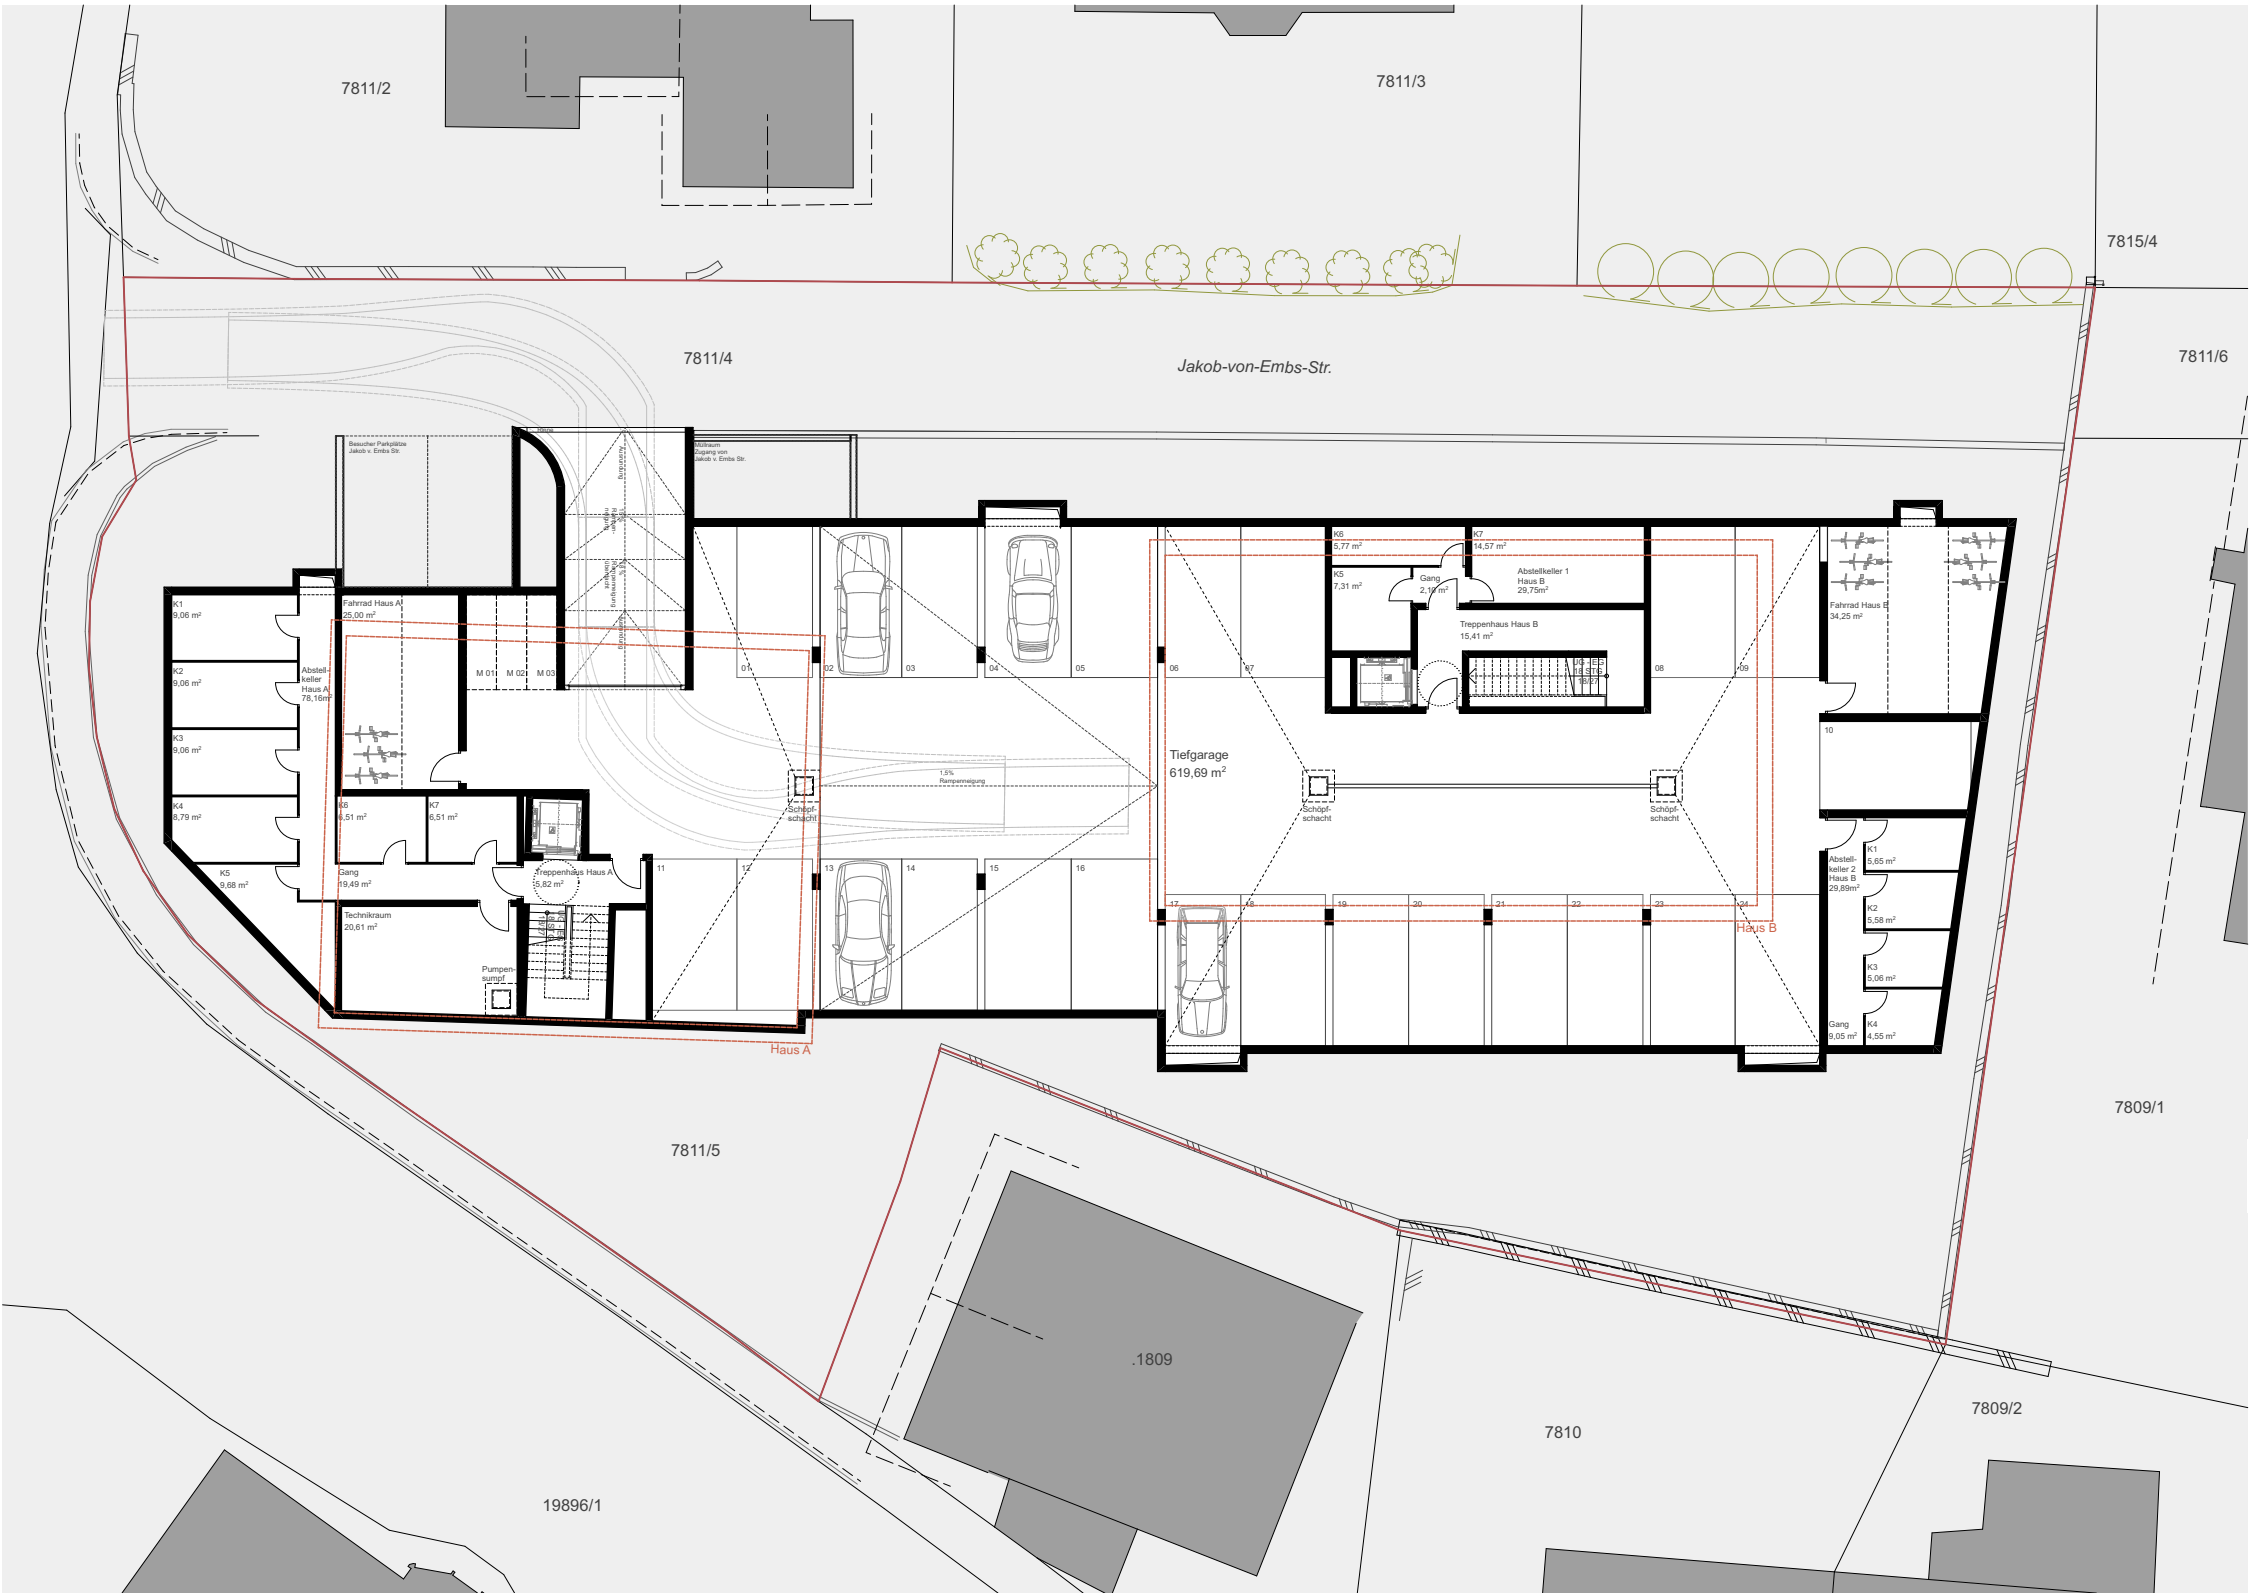

VORABZUG

0 2 5 12,5 m
1 : 250

