
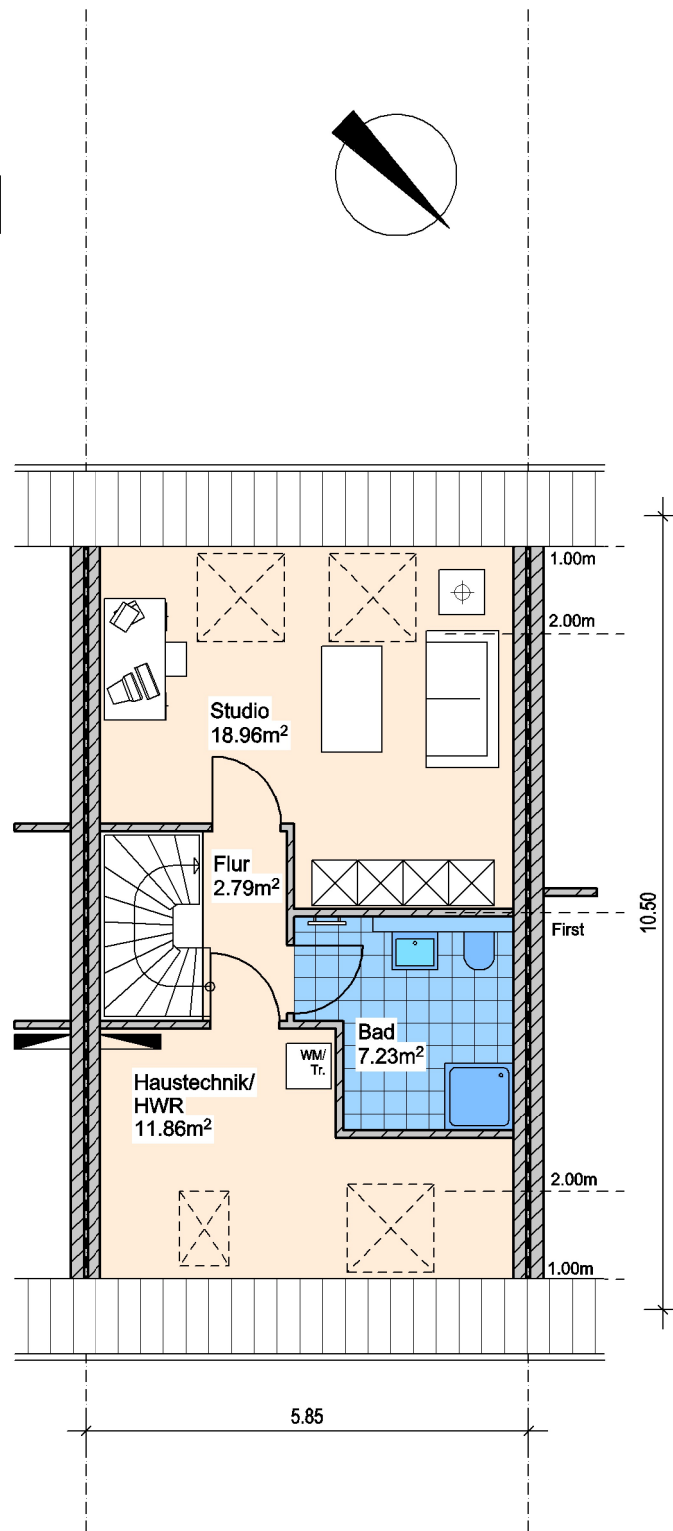


# Einfamilienhäuser in Stolberg-Breinig Irene-Hermanns-Weg, Haustyp C

DG Wohnfläche  
40.84m<sup>2</sup>

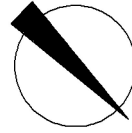

*Grundriss Dachgeschoss Haus 9-16 (Mittelhaus) Variante mit Bad*