


Dachgeschoss Kniestockhöhe ca. 1.00 m

M 1:100

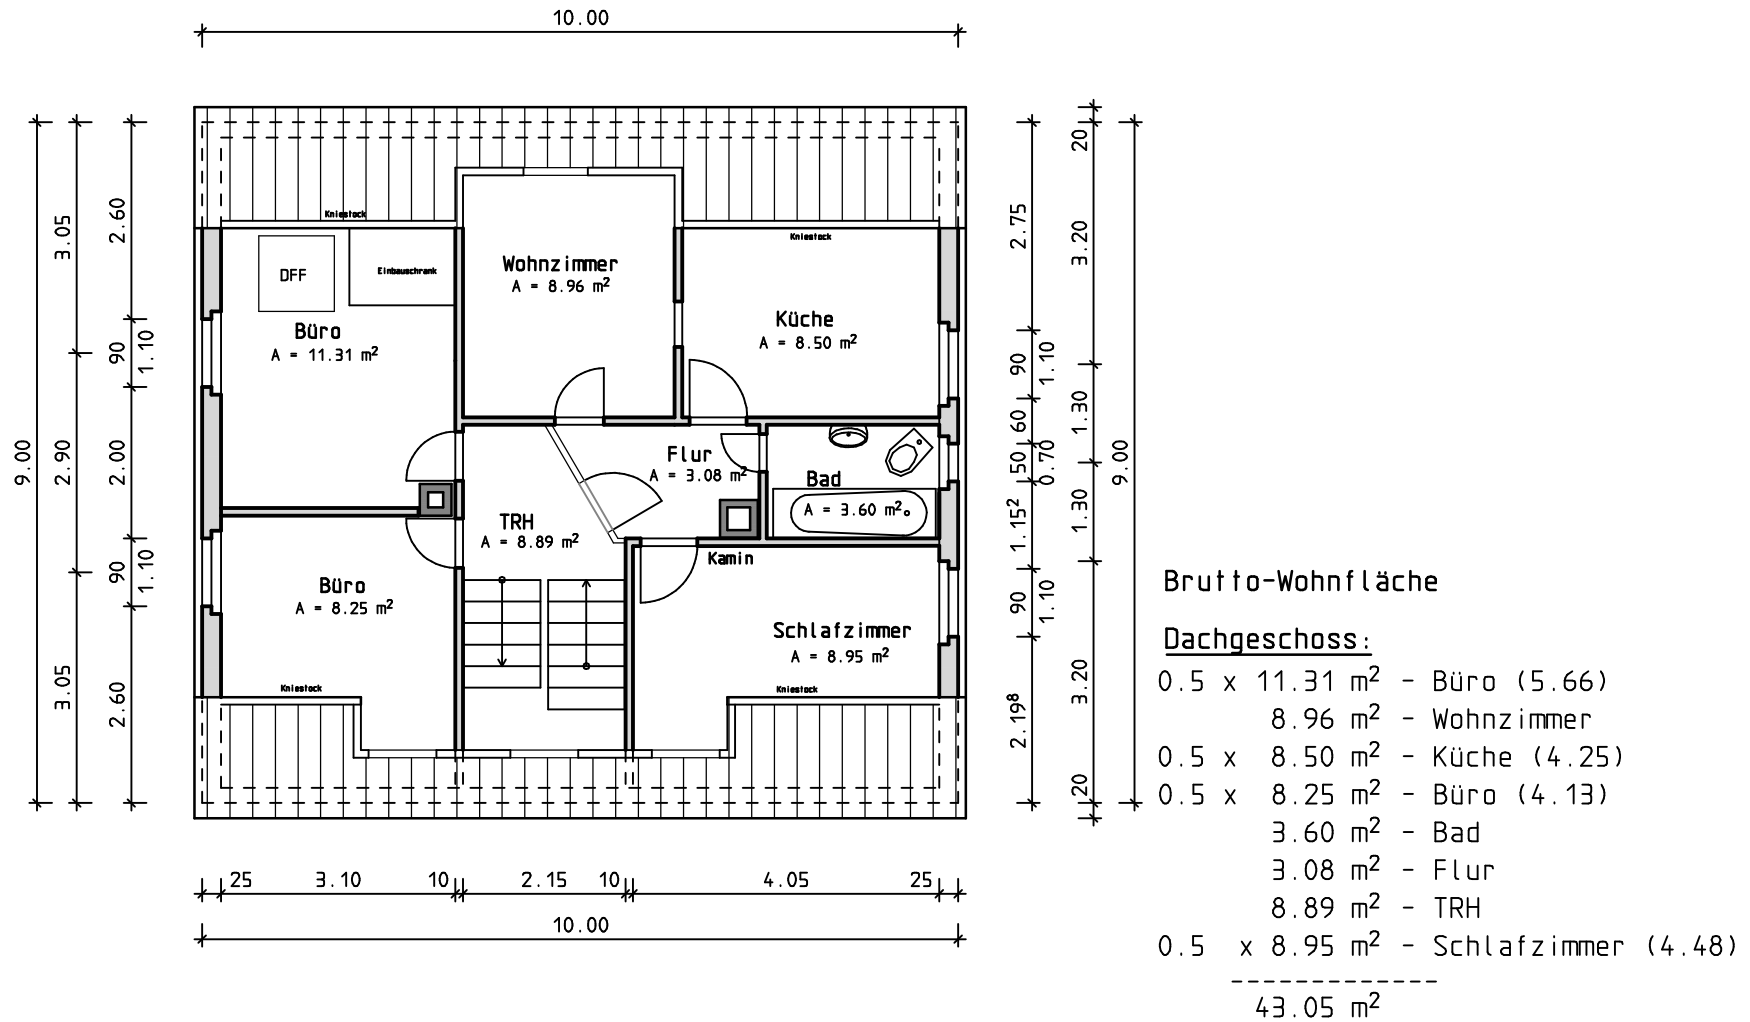

Wohnhaus Hofener Straße 10