


Die Darstellung enthält Sonderausstattungen. Der exakte Leistungsumfang ergibt sich aus dem Bauträgerkaufvertrag bzw. Werkvertrag in Verbindung mit der gültigen Bau- und Leistungsbeschreibung sowie allen bautechnischen Nachweisen.



Ansicht 3

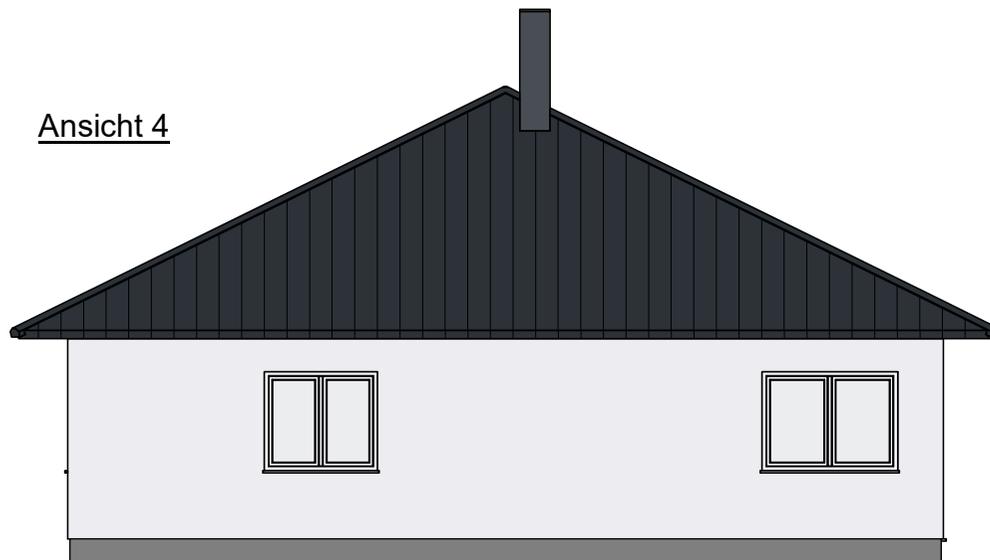

Ansicht 4



**Haustyp**  
Bungalow  
B 102

**Planinhalt**  
Entwurfsplanung  
Ansichten 3+4

**Plannummer**  
B102-01\_EG01-000\_WD01\_A2

**Format**  
A4

**Maßstab**  
1:100