


Immobilienhotline:
0176/21147474

Ellerbrock & Partner GmbH
Ursprung 1972
Immobilien • Finanzierungen • Beratung

Grundriß Wohnung 4

(Deckenhöhe: 2,58 m)

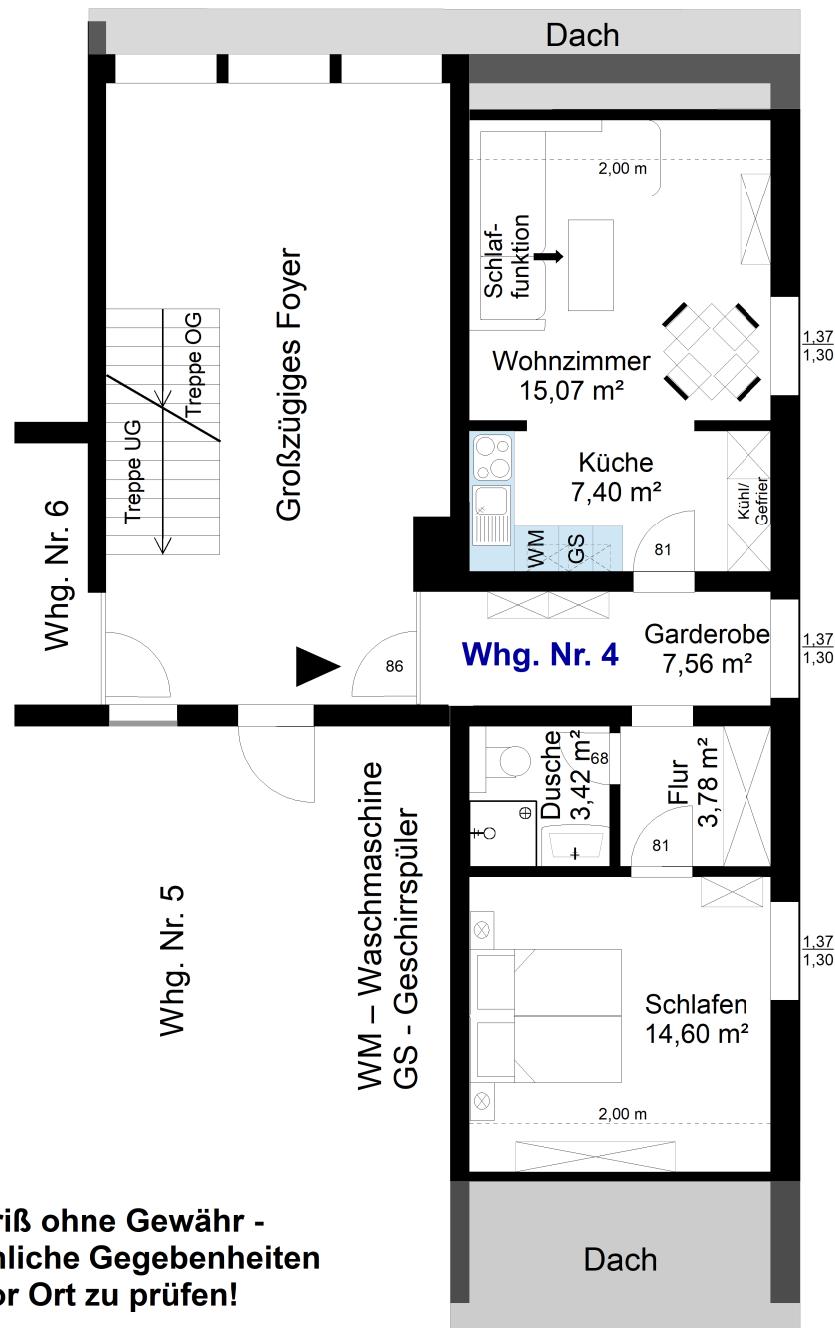

Maßstab: 1:100