

Agenzia delle Entrate
CATASTO FABBRICATI
Ufficio Provinciale di
Verona

Dichiarazione protocollo n. VR0081454 del 06/05/2016

Planimetria di u.i.u. in Comune di Verona

Vicolo Crocioni

civ. 8

Identificativi Catastali:

Sezione:

Foglio: 156

Particella: 611

Subalterno: 16

Compilata da:
Cobelli Davide

Iscritto all'albo:
Geometri



Prov. Verona

N. 2497

Scheda n. 1

Scala 1:200

Piano Terzo

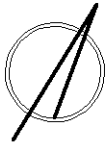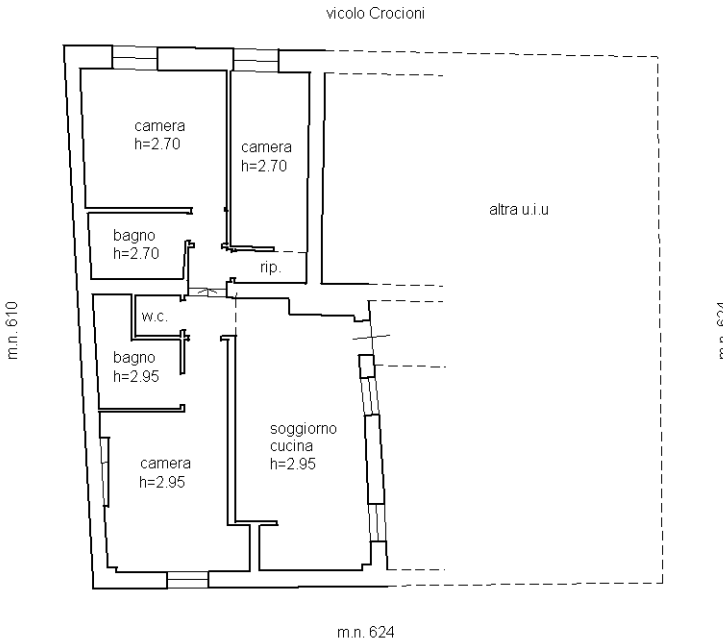

Ultima planimetria in atti