

Berechnung der Wohnfläche, Inselstrasse 3, Wohnung Nr. 19

Nach Plänen M.1:100

Zimmer

$$\begin{array}{rclclcl} 3,215 & * & 4,97 & = & 15,98 \text{ m}^2 & \\ - 0,40 & * & 0,40 & = & - 0,16 \text{ m}^2 & \\ & & & & & = 15,82 \text{ m}^2 \quad 15,82 \text{ m}^2 \end{array}$$

Zimmer

$$3,50 \quad * \quad 4,97 \quad = \quad 17,39 \text{ m}^2 \quad 17,39 \text{ m}^2$$

Kochnische

$$(2,07 + 1,50) * 0,5 \quad * \quad 2,40 \quad = \quad 4,28 \text{ m}^2 \quad 4,28 \text{ m}^2$$

Flur

$$1,50 \quad * \quad 2,00 \quad = \quad 3,00 \text{ m}^2 \quad 3,00 \text{ m}^2$$

Bad

$$\begin{array}{rclclcl} 2,90 & * & 0,80 & & & = & 2,32 \text{ m}^2 \\ (1,38 + 0,80) * 0,5 & * & 2,50 & = & 2,73 \text{ m}^2 & & \underline{5,05 \text{ m}^2} \end{array}$$

45,54 m²

abzüglich 3 % Putz

- 1,37 m²

44,17 m²

Loggia


$$6,60 \quad * \quad 1,25 \quad / \quad 3 \quad = \quad 2,75 \text{ m}^2 \quad \underline{2,75 \text{ m}^2}$$

Gesamt

46,92 m²

Heilbescheinigung
vom 11. Jan. 1996 des
Bürgermeisters von Weil am Rhein
- Baurechtsamt -

Weil am Rhein, den 11. Jan. 1996
Bürgermeisteramt Weil am Rhein
- Baurechtsamt -

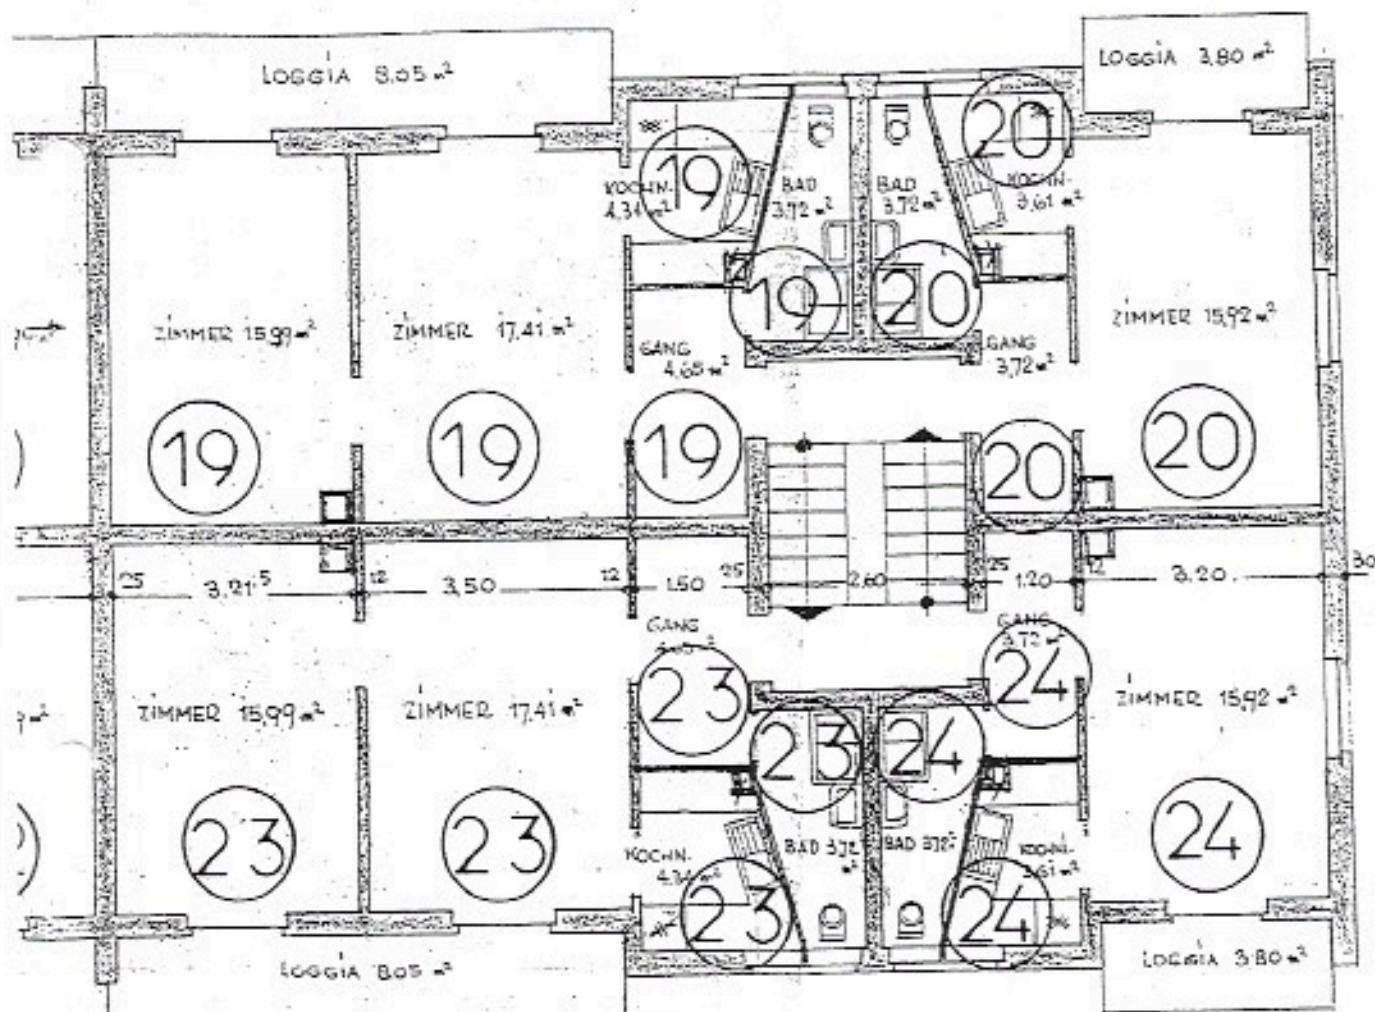

Maßstab 1:100

