


4.4. Bauabschnitt, 1 MFH mit 12 Wohneinheiten und Tiefgarage Haus 1 barrierefrei mit Aufzug

Vorentwurf

Untergeschoss
Haus 1

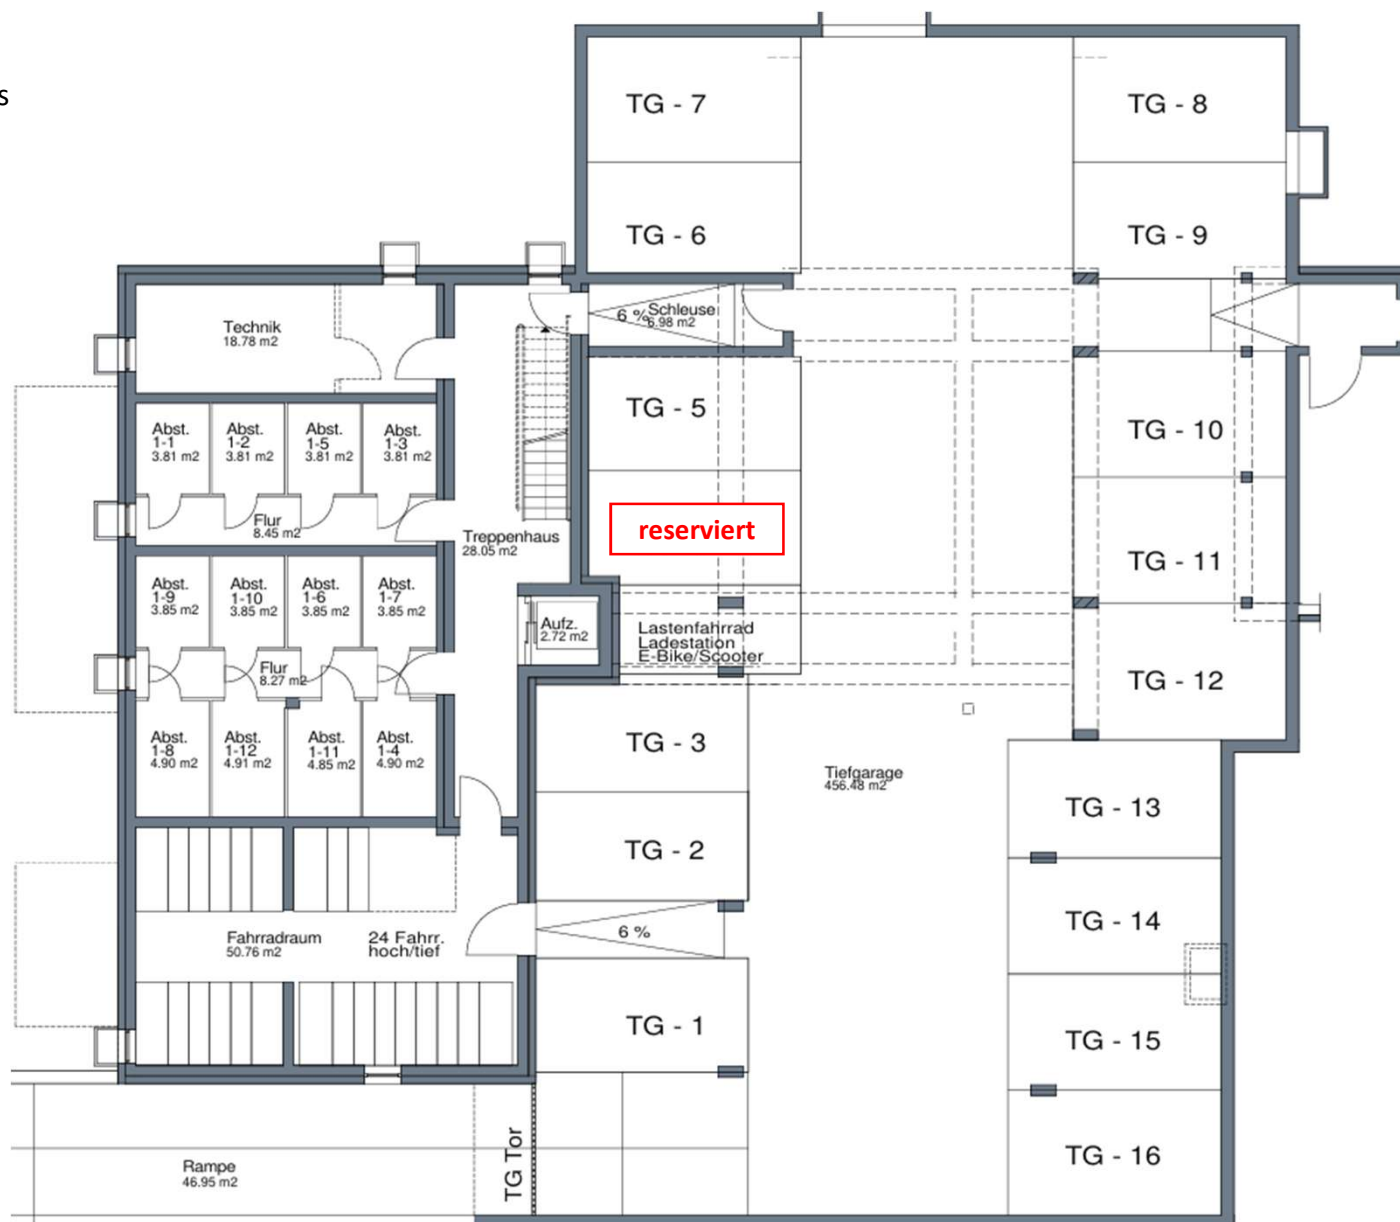

- Vorplanung, unverbindlicher Planentwurf
- Die Flächenangaben sowie die Nummerierung der Stellplätze und Abstellräume sind vorläufig und können sich bei der weiteren Planung noch ändern
- Unmaßstäblich

Planung

Günter Wecker
Dipl. Ing. FH
Architekt

Senefelderstraße 26
70176 Stuttgart
Tel. 0711/236 87 35
gw@wecker-architekt.de

Baubetreuung



Dietrich-Bonhoeffer-Straße 34
72762 Reutlingen
Tel. 07121/20 65 38

Ihr Ansprechpartner
Stephan Schlee
Tel. 0172/75 20 62 9
s.schlee@gfb-gemeinsam-bauen.de

www.gfb-gemeinsam-bauen.de