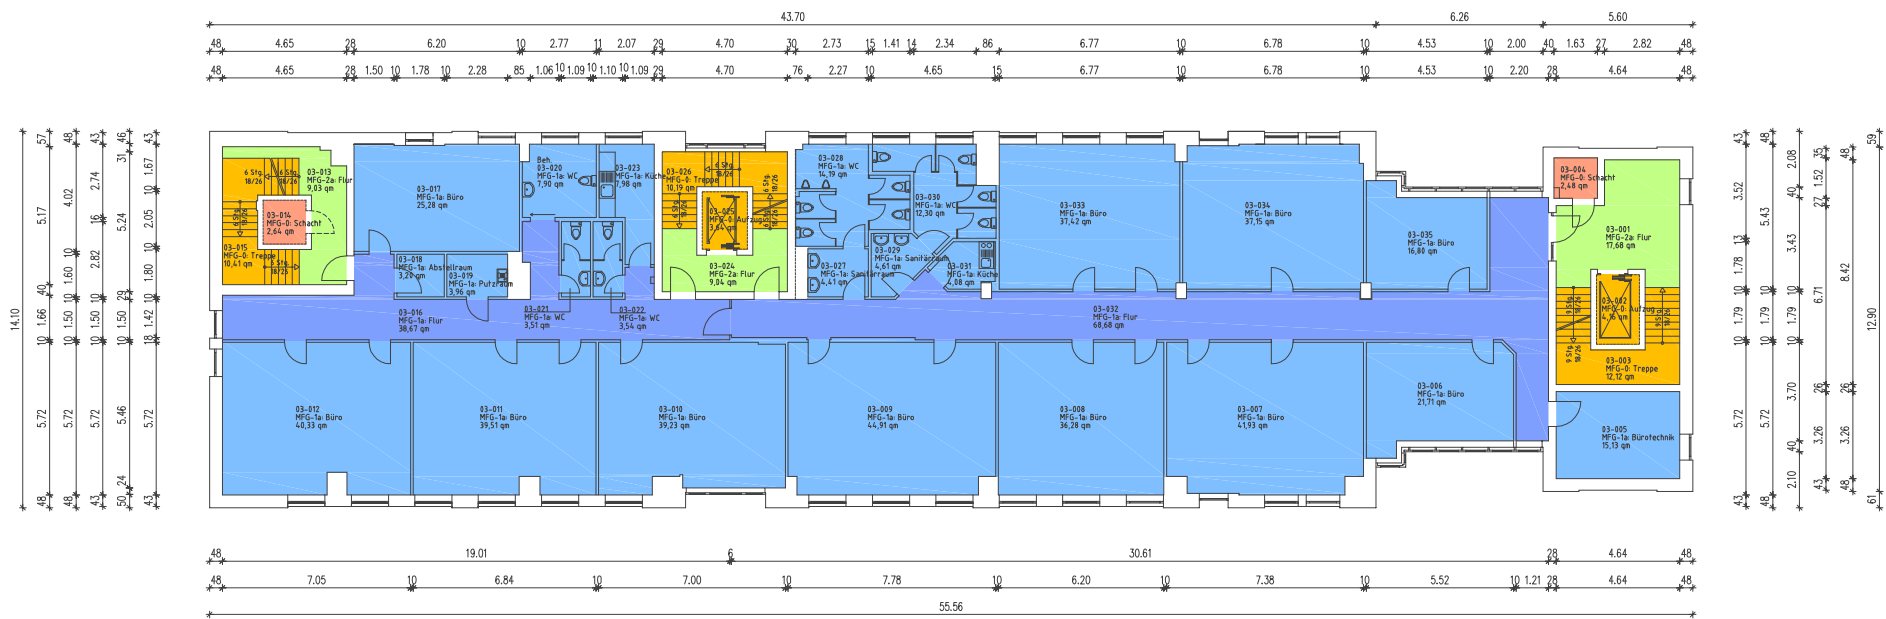


Legende Flächenarten nach gif (2017)

Mietfläche MFG-1 exklusive Nutzung

- NUF - Nutzungsfläche
- TF - Technikfläche
- VF - Verkehrsfläche

Mietfläche MFG-2 gemeinschaftliche Nutzung


- NUF - Nutzungsfläche
- VF - Verkehrsfläche

keine Mietfläche MFG-0

- NUF - Nutzungsfläche
- VF - Verkehrsfläche
- TF - Technikfläche
- KGF - Konstruktionsgrundfläche

Flächentyp für Mietflächen
α = keine räumliche Nutzungseinschränkung
b = überdeckt, jedoch nicht allseitig umschlossen
c = nicht überdeckt
α = Raumhöhe unter 1,50m

Lageplanskizze

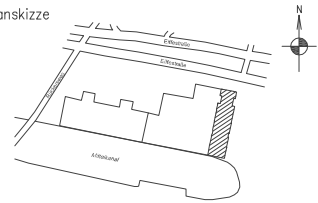

Phase FM-Flächenplan	
Gebäude Bürogebäude	
Ort/Straße 20537 Hamburg, Eiffestr. 664 a-d	
Planinhalt 4. Obergeschoss	
Maßstab Datum 05.07.2018	
Objekt-Nr.	Plan-Nr.

www.1000hands.com
Autograph - CAD-Service - Flächen