


Die Darstellung enthält Sonderausstattungen. Der exakte Leistungsumfang ergibt sich aus dem Bauträgerkaufvertrag bzw. Werkvertrag in Verbindung mit der gültigen Bau- und Leistungsbeschreibung sowie allen bautechnischen Nachweisen.

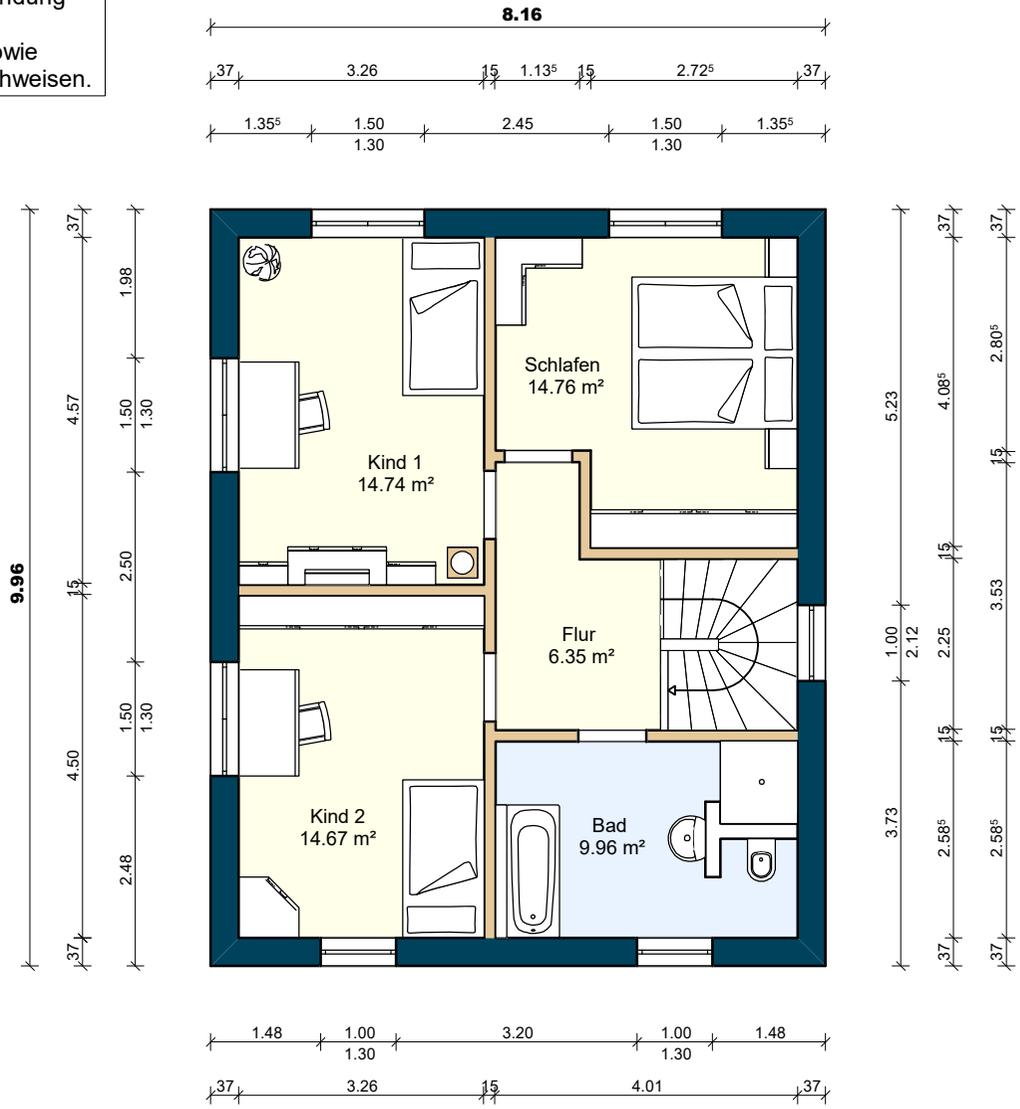

**Haustyp**  
Stadtvilla  
SV 125

**Planinhalt**  
Entwurfsplanung  
Obergeschoss 1

**Plannummer**  
SV125-01\_OG01-000

**Format**  
A4

**Maßstab**  
1:100