



Vermessungs- und Katasterverwaltung Niedersachsen

Gemeinde: Wedemark
Gemarkung: Elze
Flur: 6 Flurstück: 159/10


Liegenschaftskarte 1:1000

Standardpräsentation

Erstellt am 17.04.2023
Aktualität der Daten 15.04.2023

N = 5825658

E = 32549730

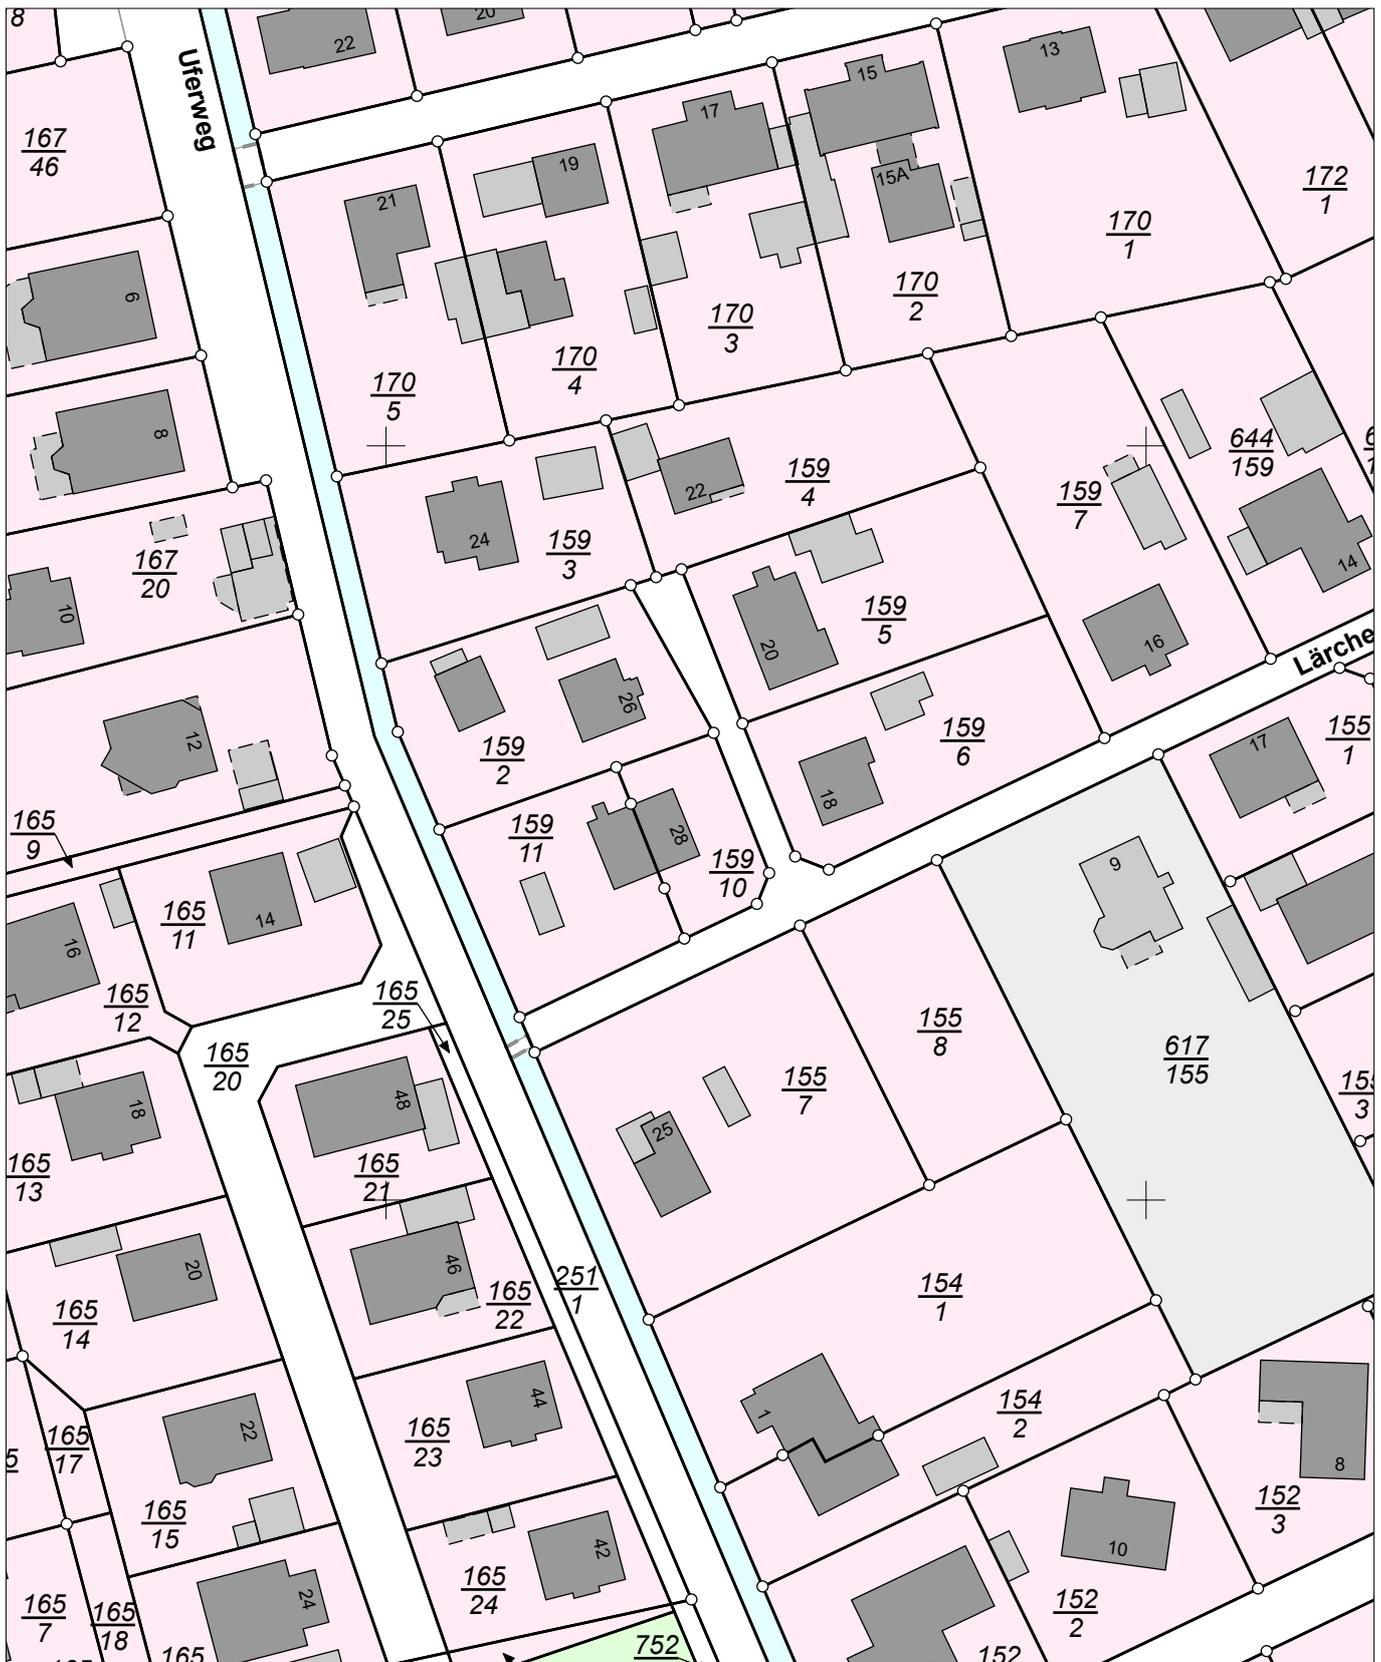

N = 5825438

Maßstab 1:1000



Meter

Verantwortlich für den Inhalt:

Landesamt für Geoinformation und Landesvermessung Niedersachsen
Regionaldirektion Hameln-Hannover - Katasteramt Hannover -
Dorfstraße 19
30519 Hannover

Bereitgestellt durch:

1wirdDeins GmbH & Co. KG
Celler Str. 5
29308 Winsen/Aller

Zeichen:

Bei einer Verwertung für nichteigene oder wirtschaftliche Zwecke oder einer öffentlichen Wiedergabe sind die Allgemeinen Geschäfts- und Nutzungsbedingungen (AGNB) zu beachten; ggf. sind erforderliche Nutzungsrechte über einen zusätzlich mit der für den Inhalt verantwortlichen Behörde abzuschließenden Nutzungsvertrag zu erwerben.