
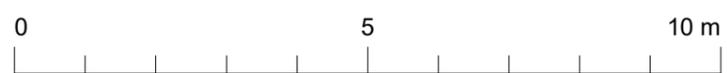
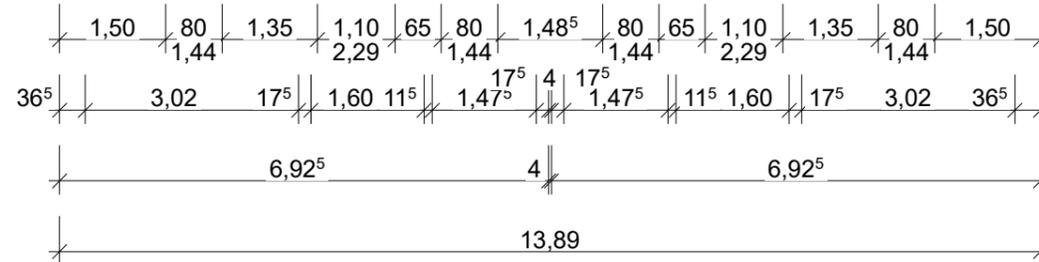
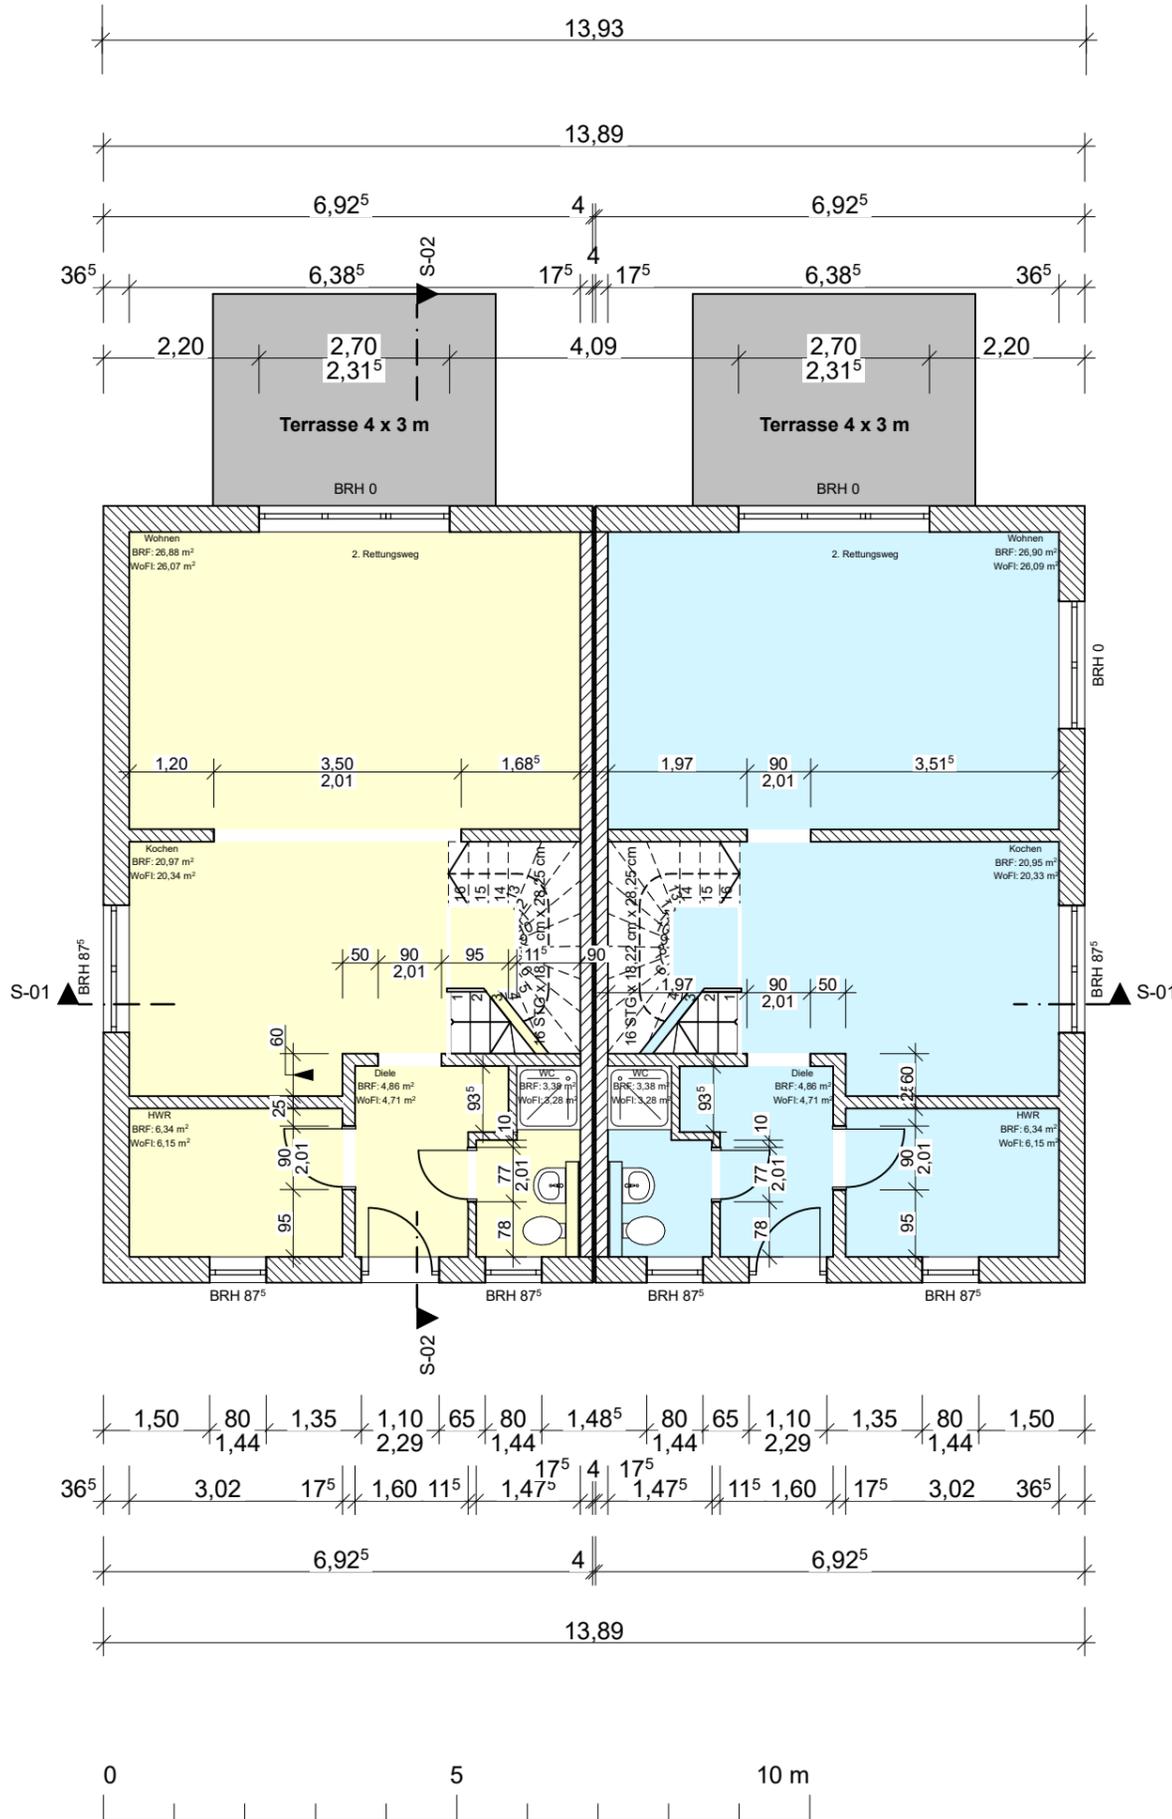
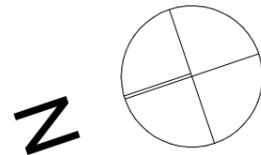



Fertigmaß

Rohbaumaß

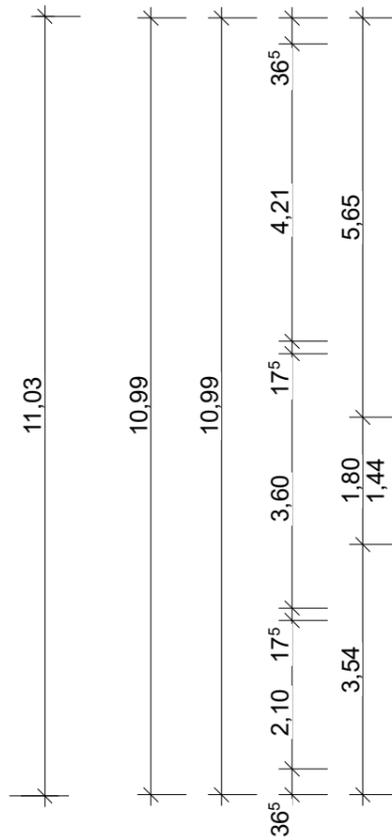

Fertigmaß

Rohbaumaß

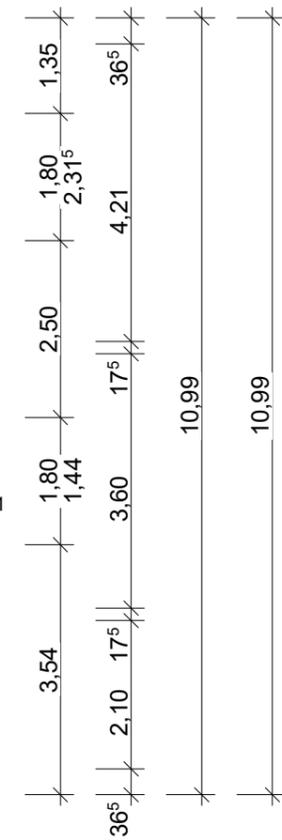

Gründung auf tragfähigem Baugrund, frostsicher  
 Bodenplatte mit Frostschräge und unterseitiger Dämmung  
 lichte Raumhöhe EG: 2,565 m  
 lichte Raumhöhe OG: 2,615 m  
 Fußboden EG: 0,20 m  
 Fußboden OG: 0,15 m  
 Decke über EG: Stahlbetondecke  
 Decke über OG: Holzbalkendecke  
 Dachbereich kalt ohne Nutzung  
 Fenster in Kunststoff 3-fach Verglasung mit Rollläden  
 2.Rettungsweg mit Rollläden manuell oder Nothandkurbel,  
 Lichtes Öffnungsmaß > 0,90 m x 1,20 m, Fenster auf Stulp  
 Heizung Brennwertgerät + Solar  
 Fußbodenheizung mit raumweiser Regelung

## Erdgeschoss

**BAUVORHABEN:**  
 2021 - 30007 - Neubau Doppelhaus  
 Schillerstraße 23  
 15344 Strausberg

**AUFTRAGGEBER:**  
 Schulte Familienstiftung  
 Zum Forsthaus 14  
 15344 Alt Krenzlin OT Loosen

**E. Schulte GmbH & Co. KG**  
 Walkmühlenstraße 29a  
 15344 Strausberg  
 ☎ / 📠 03341 - 4208 -60/ -61  
 ✉ modern@schulte-wohnen.de  
 🌐 www.schulte-wohnen.de



ANBAU & UMBAU Komplettanierung

Bauherr		Planverfasser	
Datum	Maßstab	Blattgröße	
25.05.2021	1:100	420*297 A3	