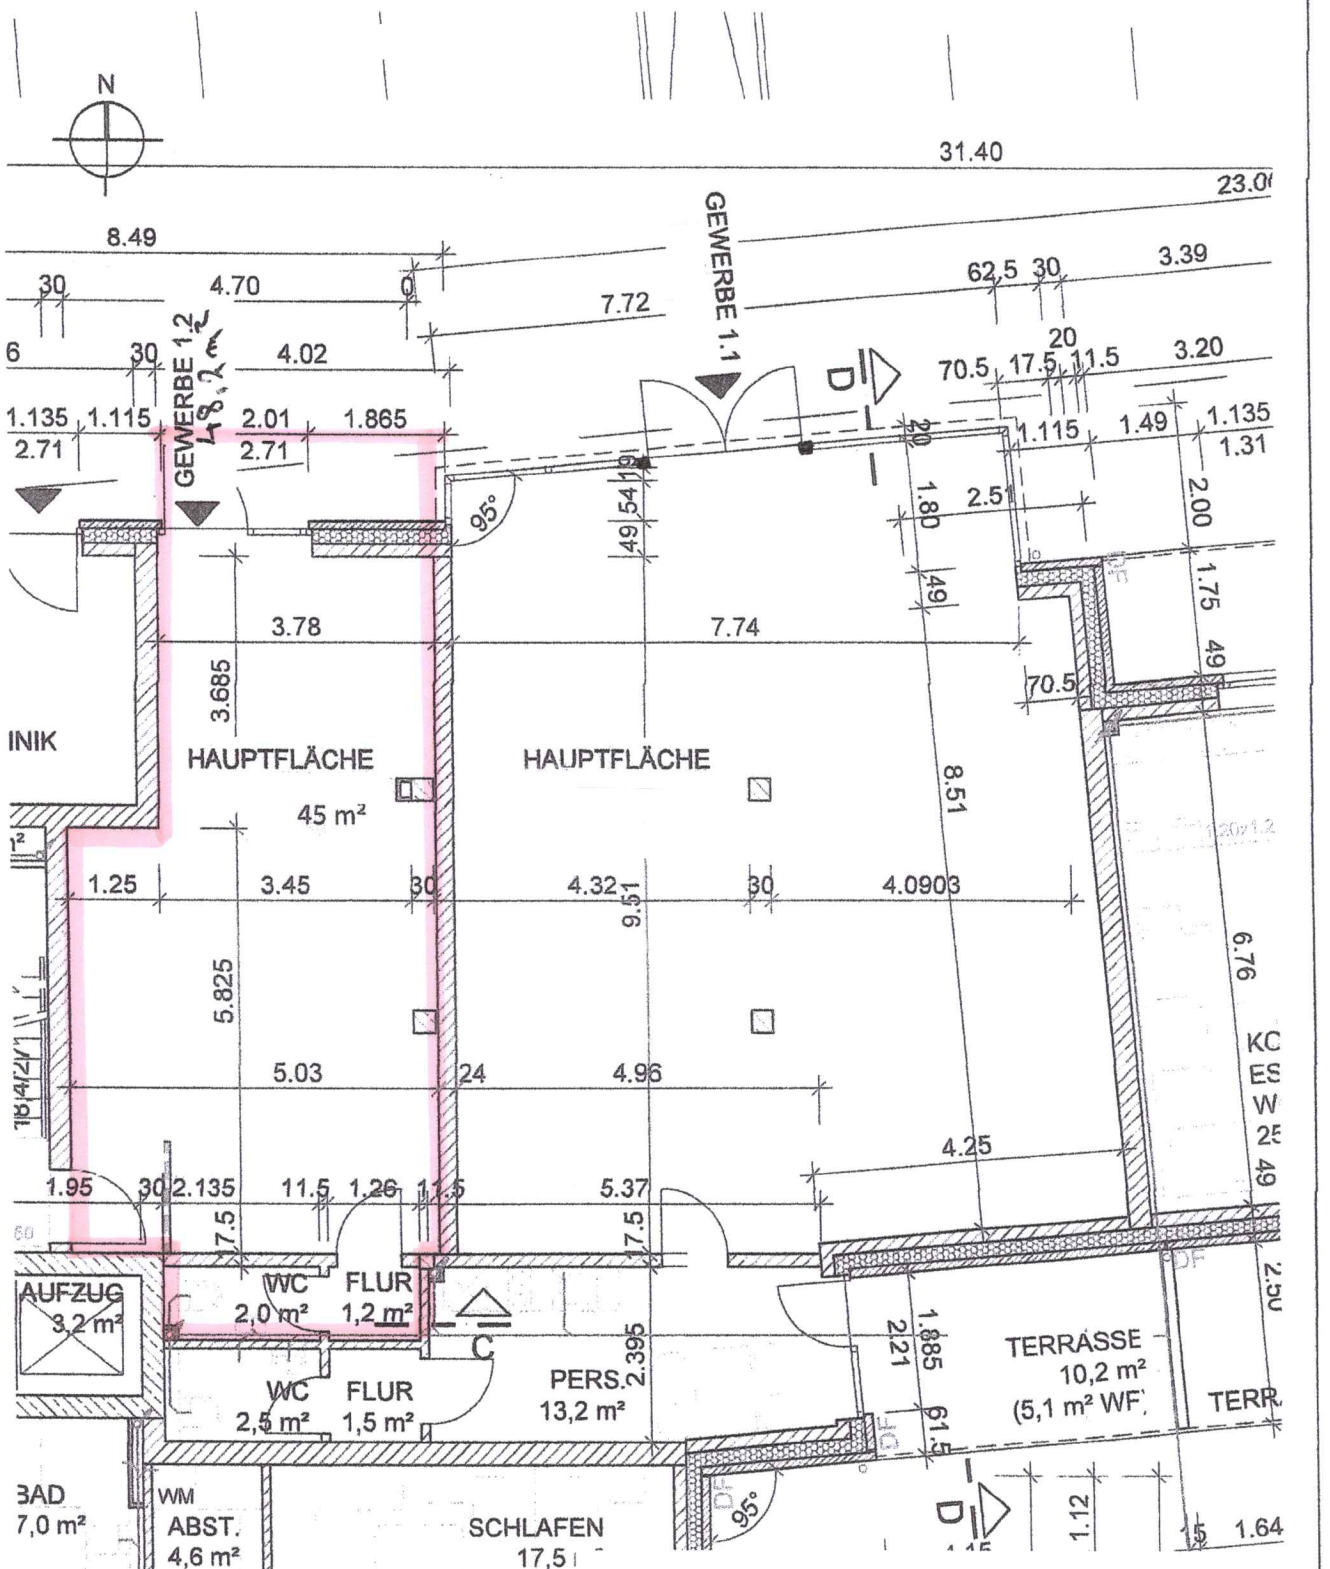

Bauvorhaben

Neubau eines Wohn- und Geschäftsgebäudes mit 17 Wohn- und 4 Nutzungseinheiten

Töfenkamp 3, 21640 Nottensdorf

Planinhalt

GRUNDRISS EG - Ausschnitt Gewerbe 1.2

Planungsstand

BAUANTRAG

Datum	Maßstab	Blatt-Nr.
09.08.2023	M 1:100	

Planung

NICOLAGRUPEARCHITEKTIN

ISERN-HINNERK-WEG 26 21643 BECKDORF

TEL 04167/ 480 0151/ 22905153 nicola-grupe@online.de

Bauherr

Michael Heins

Schragenberg 26, 21640 Nottensdorf