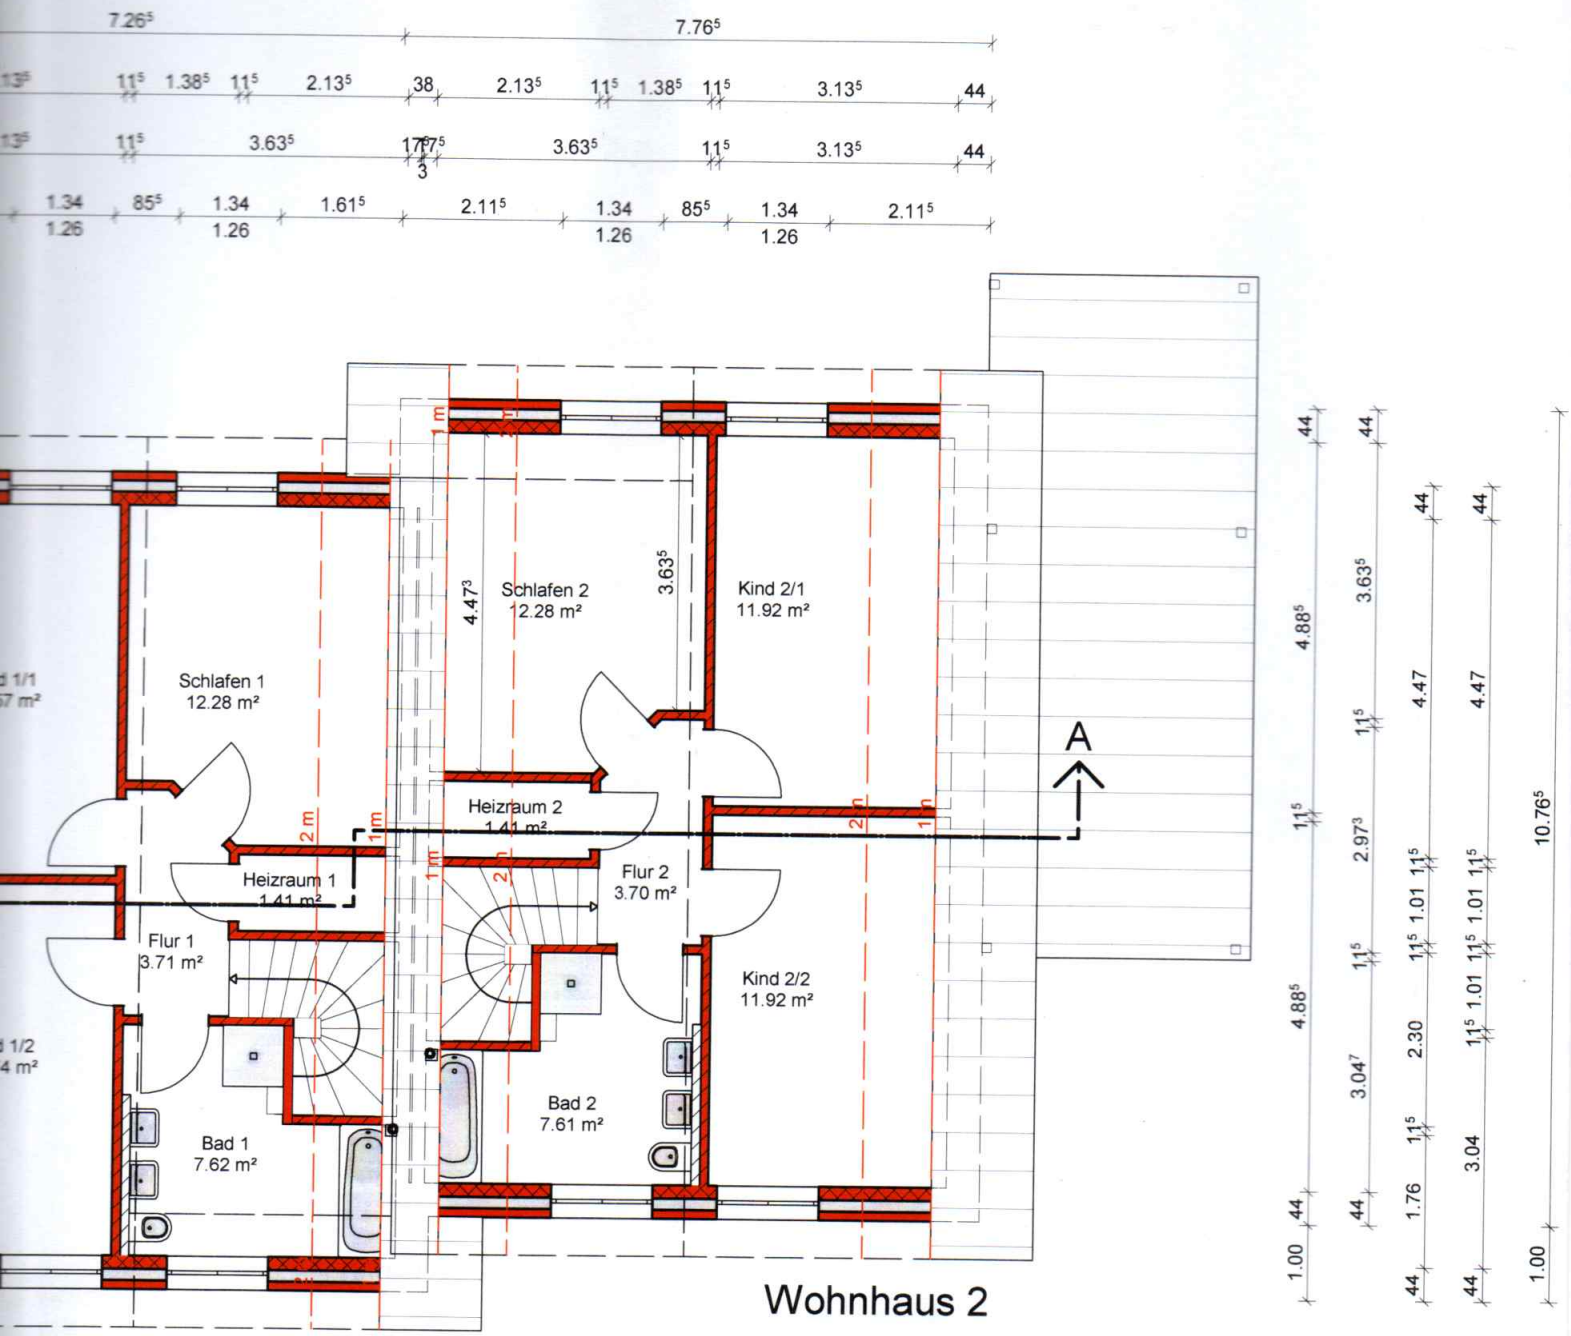

us 1

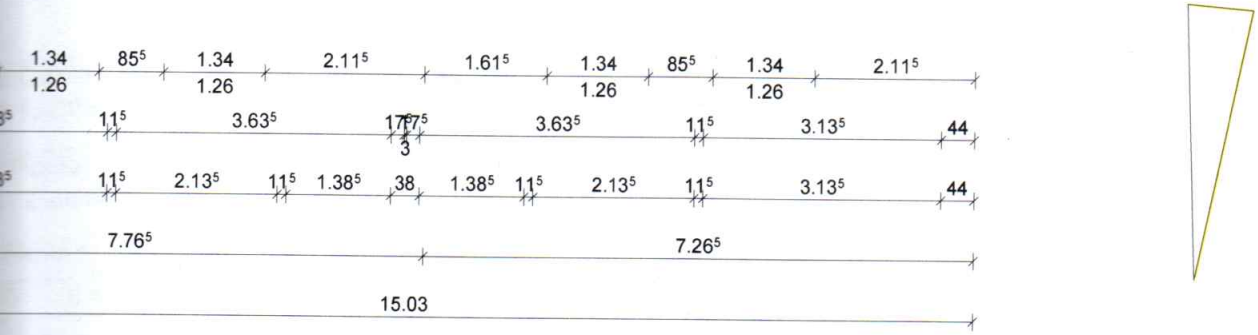

Projekt:	Neubau Geräter
Bauort:	49681 (
Bauherr:	Dieter [49681 (
Planer:	Doris P 49681 (
Dateiname:	Dierkhüse
Maßstab:	1:100
Bauherr:	