


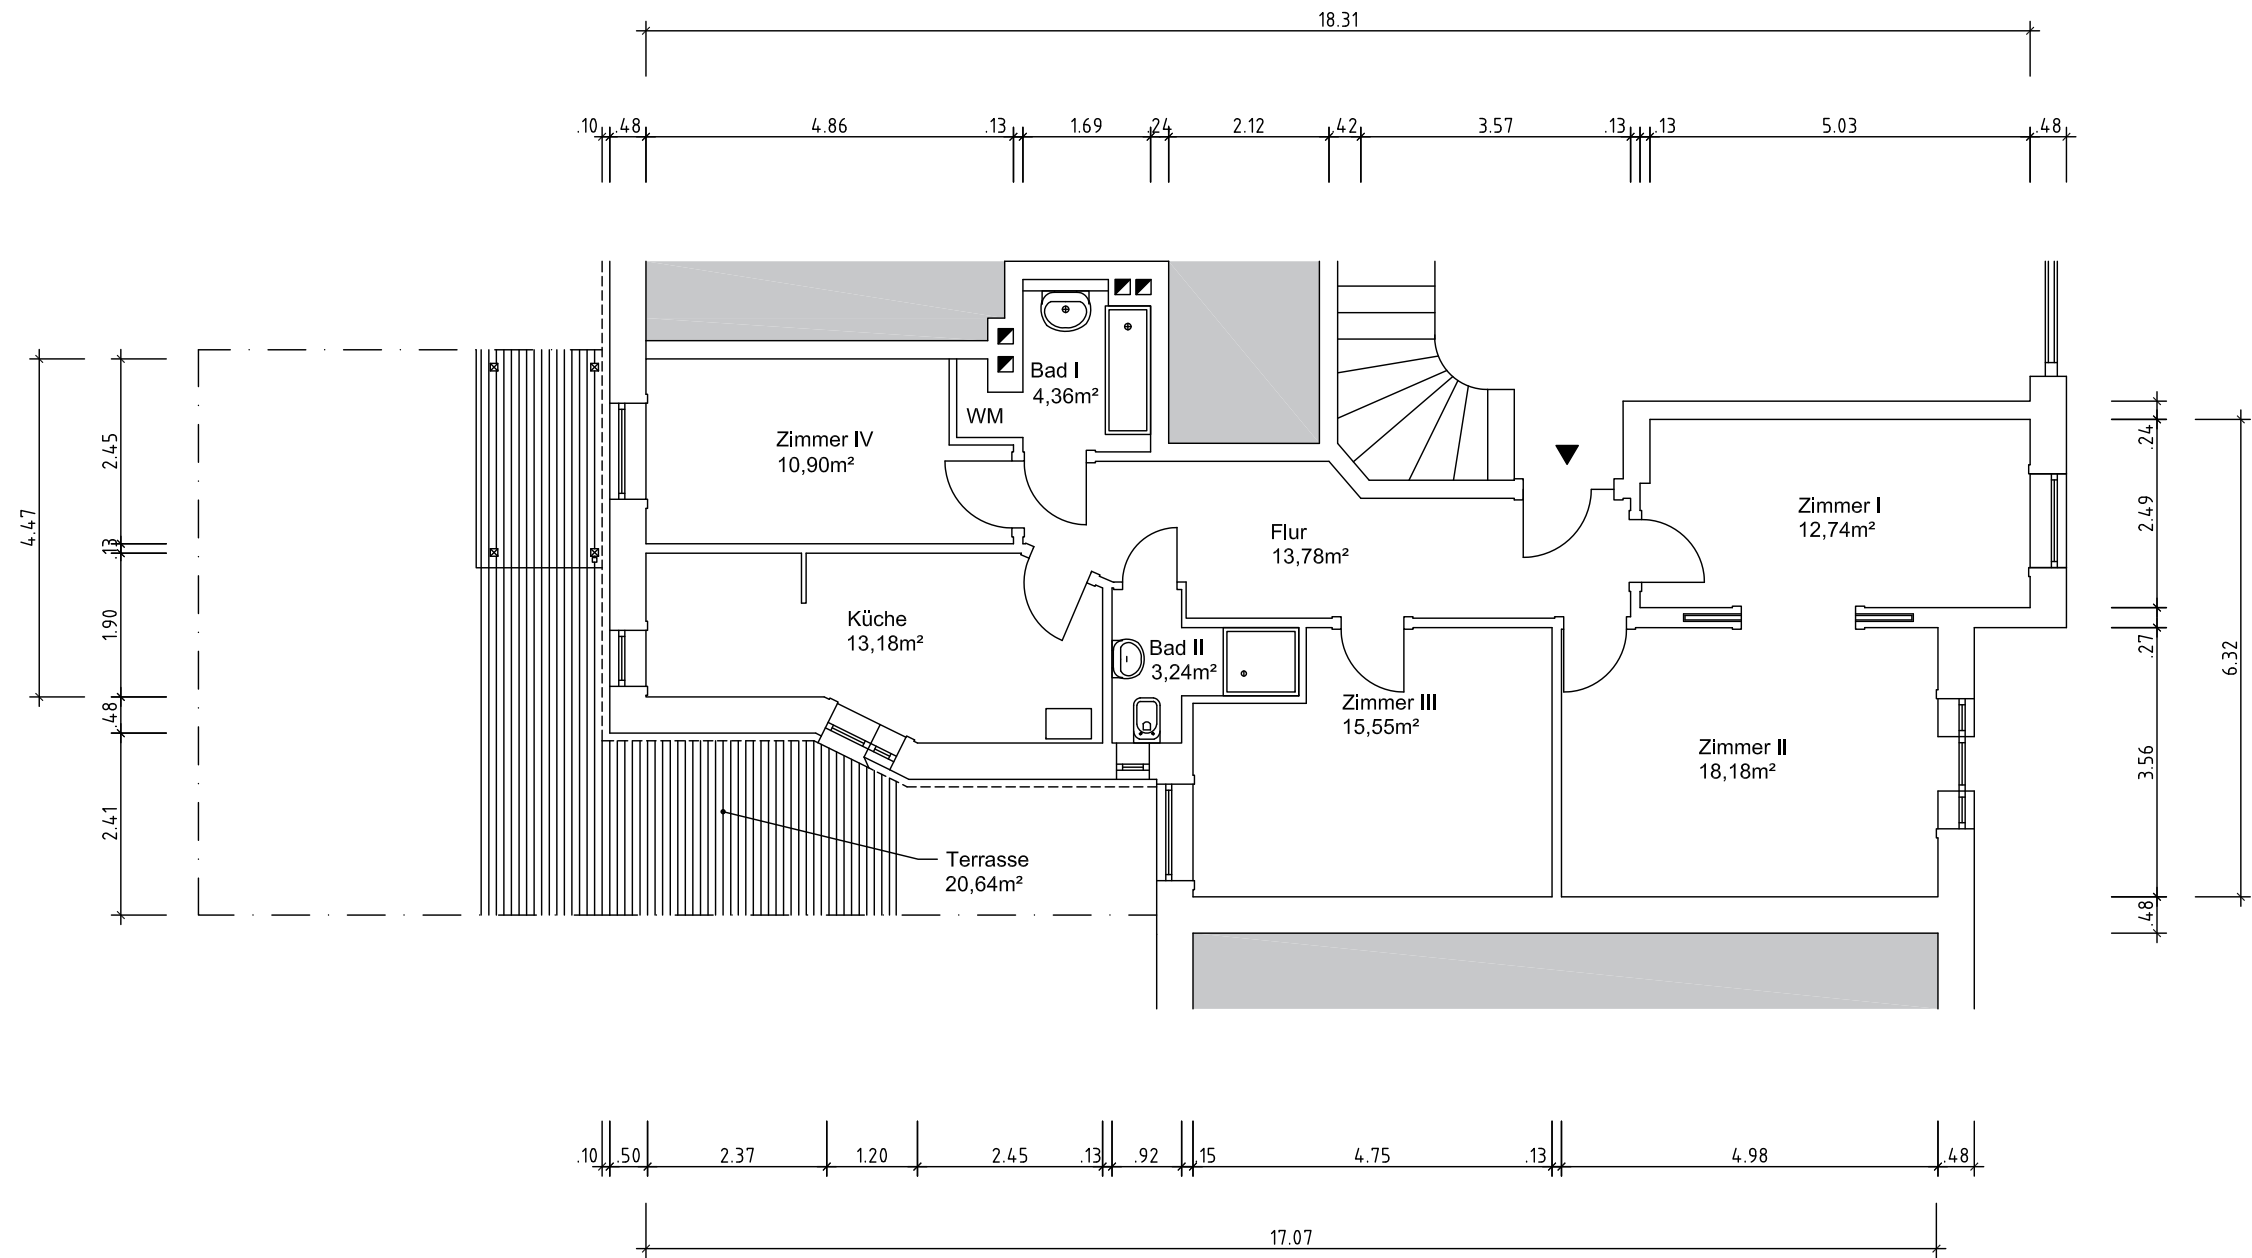

| Wohnfläche   |           |
|--------------|-----------|
| Zimmer I     | 12,74 m²  |
| Zimmer II    | 18,18 m²  |
| Zimmer III   | 15,55 m²  |
| Zimmer IV    | 10,90 m²  |
| Bad I        | 4,36 m²   |
| Bad II       | 3,24 m²   |
| Küche        | 13,18 m²  |
| Flur         | 13,78 m²  |
| Terrasse 1/2 | 10,32 m²  |
| Gesamt       | 102,25 m² |

|   |   |                         |
|---|---|-------------------------|
| <b>Amend + Hinrichs · Ingenieurgesellschaft</b><br>Beratende Ingenieure VBI für Bauwesen · Bauphysik<br>Instandsetzungsplanung · Abdichtung · Bauschäden |               | Plangröße:<br>A3        |
|   |   | Plannummer:<br>17/0729  |
| Bauvorhaben:<br>Kottwitzstraße 17<br>20253 Hamburg   | Planverfasser:<br>Amend + Hinrichs Ingenieurgesellschaft mbH<br>Am Blumenacker 18<br>22335 Hamburg | Gezeichnet:<br>T. Amend |
|   |   | Maßstab:<br>1:100       |
| Plantitel:<br>Grundriss, Whg. EG links   |   | Blatt Nr.:<br>1         |
|   |   | Datum:<br>05.10.2017    |