


1.067



ungen
rechnung und in den
v / EEWärmeG

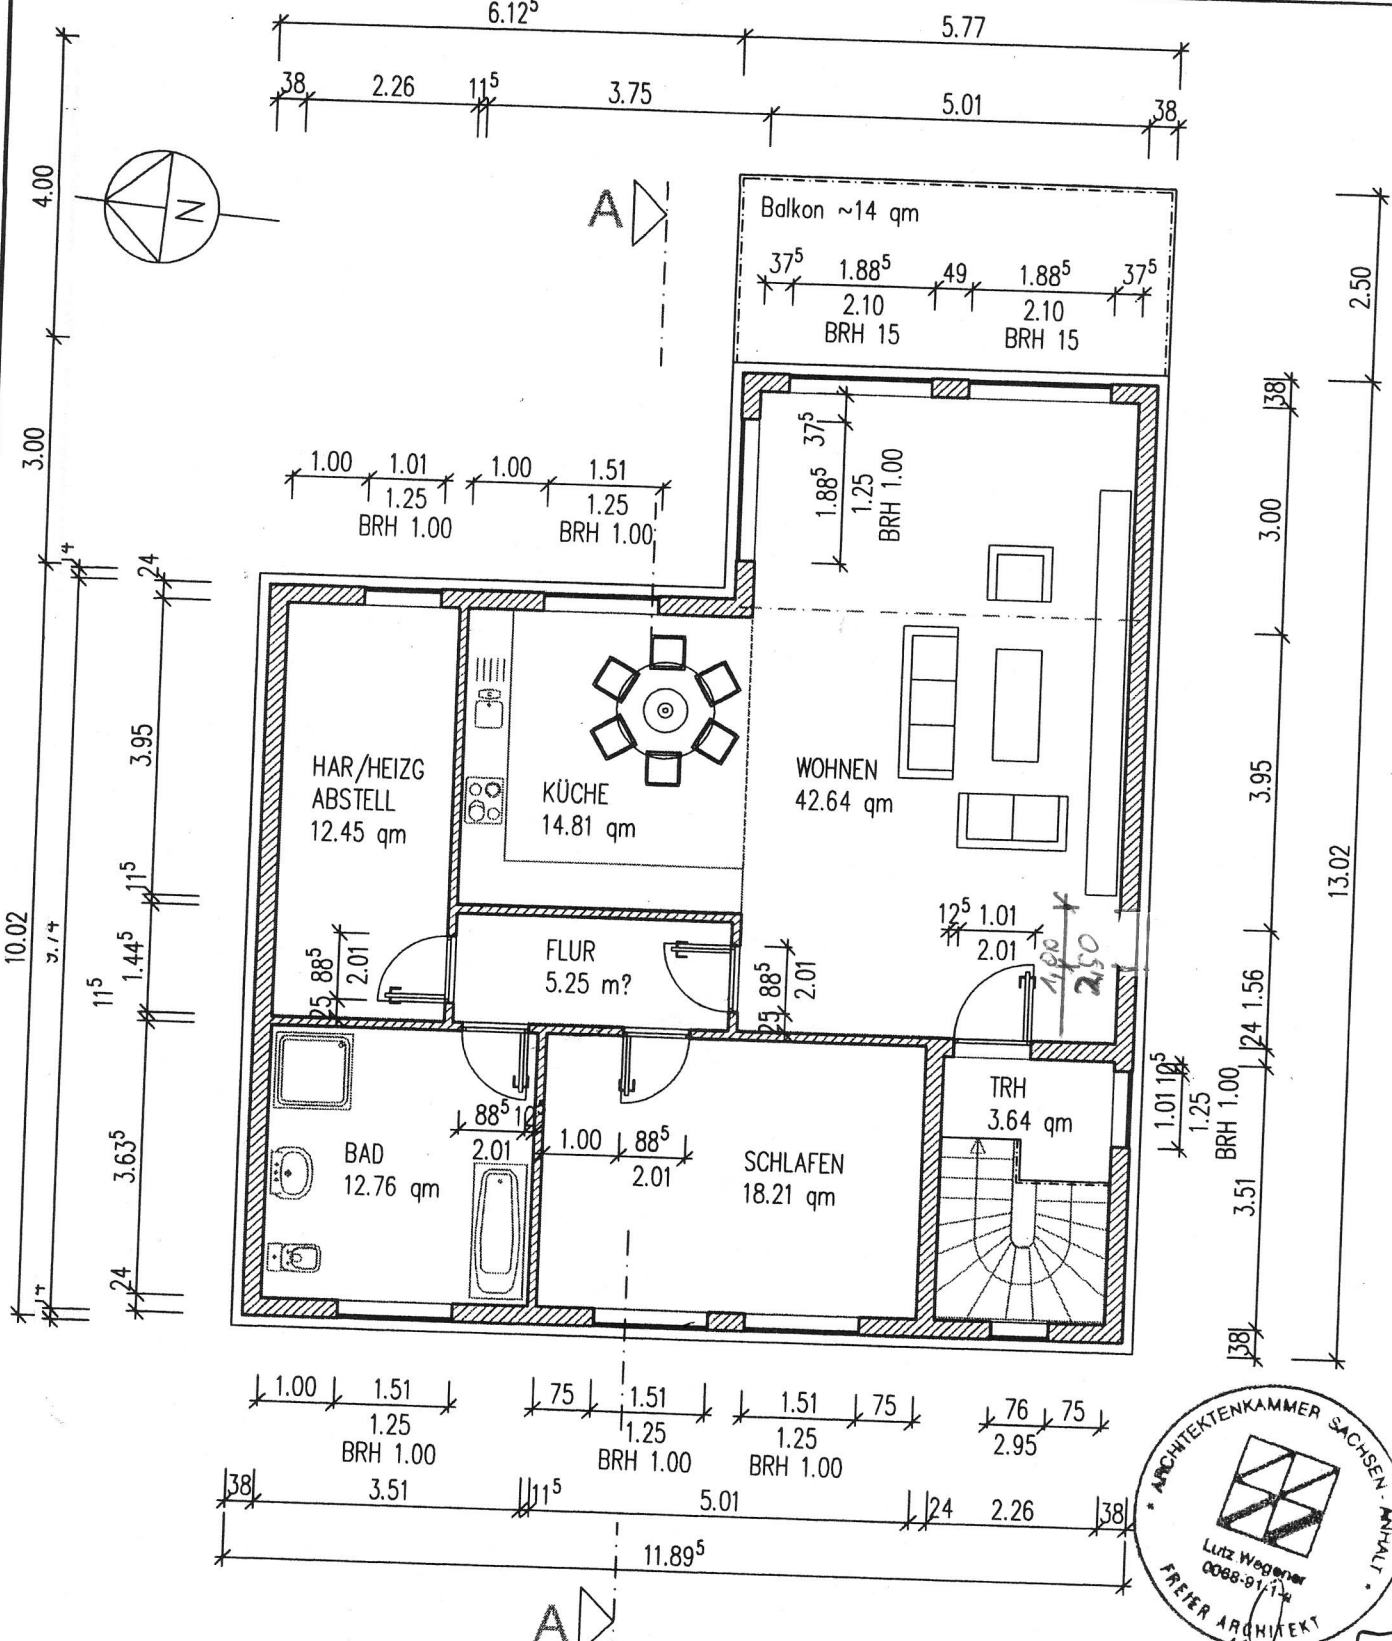

Bauherr:		Herr Irving Holle Fliedergrund 2 39130 Magdeburg		Änderung		<input checked="" type="checkbox"/>	27.10.2019	Wegener
Projekt:		Neubau Stadtvilla mit 2 WE Fliedergrund 5 in 39130 Magdeburg		Nr.:			Datum:	Bearbeiter:
Bezeichnung:		Grundrisse WE im 1. OG OG		Blattgröße:		29.7/42		Masstab:
				CAD-Name:		23a00bd2		1 : 100
				Blatt-Nr.:				001