


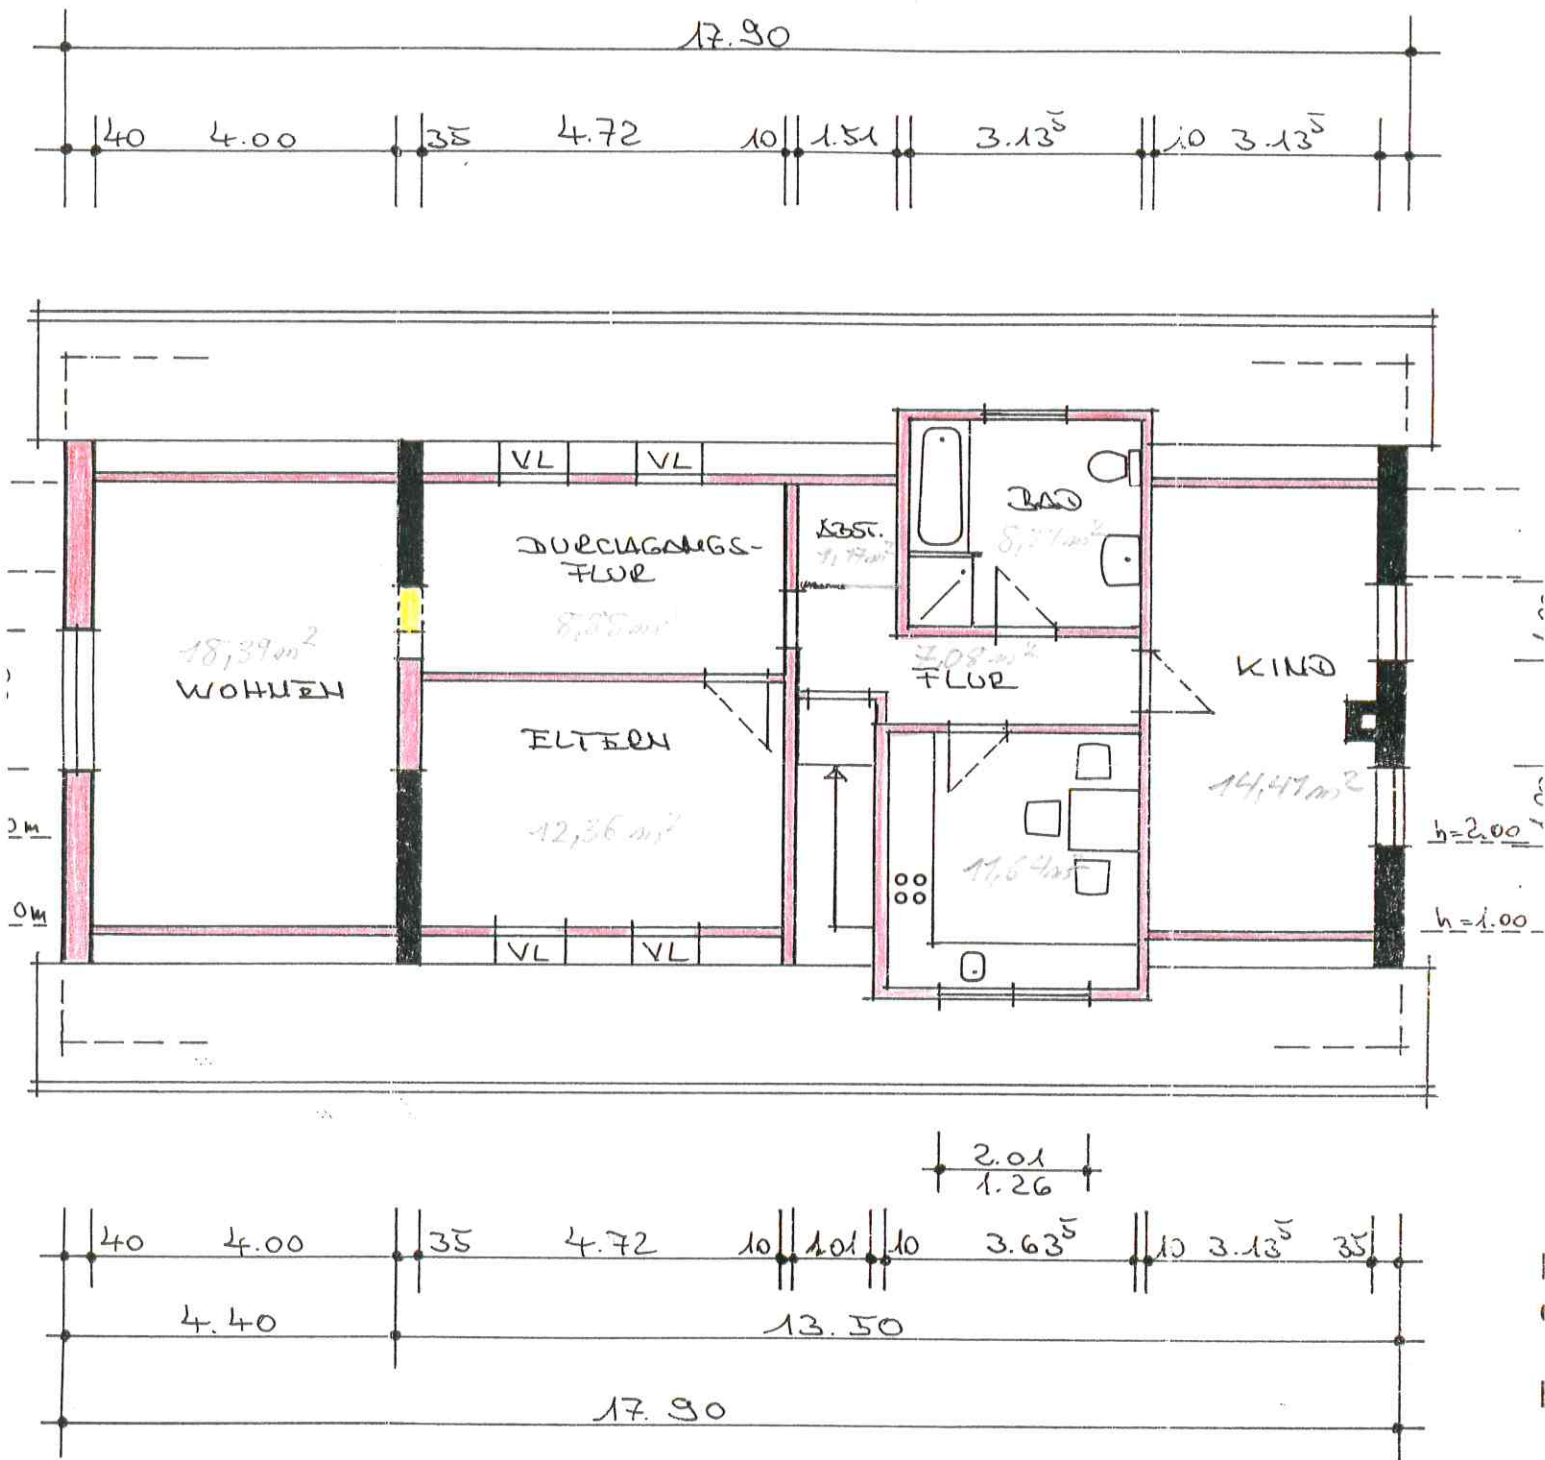

DACHGESCHOSS
EINLIEGERWOHNUNG