


VON NORDOSTEN

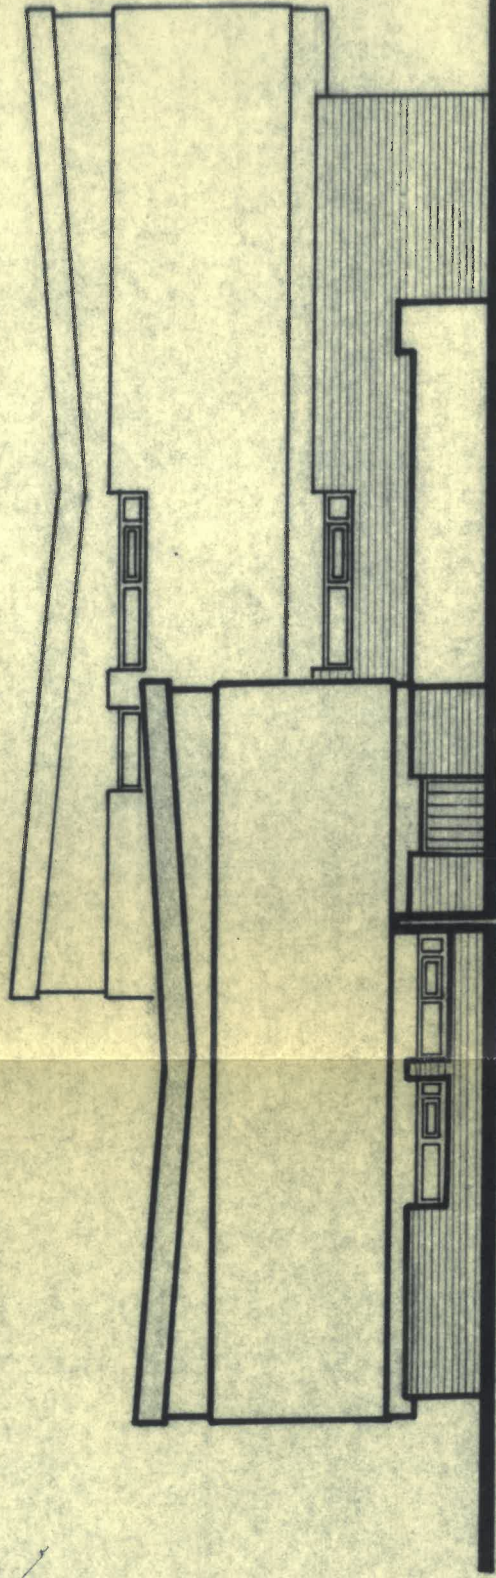

VON NORDWESTEN

WOHNHAUS KAMP

ANSICHTEN	M 5 T 3.	1:100	N.R.
	DATUM	27. 8. 1962	4
	GEZ.	<i>lmh.</i>	
BAUHERR:	PLANER: <i>Johnen</i>		
THEA KAMP	DIPL. ING. HEINZ DOHMEN ARCHITEXT		
RATHEIM HEERSTRASSE 1a	22 c / WASSENBERG, GLADBACHER STR. 20		

BAULEITUNG: BAUMEISTER HARALD NÖLTE ARCHT. HÜCKELHOVEN

Nölte