


Die Stichtaße im Plan dienen zur allgemeinen Übersicht der Raumgrößen und genügen nicht zur genauen Flächenberechnung.
Die genauen Flächenangaben sind aus der Vermessung vor Ort bestimmt und der Tabelle zu entnehmen.
Alle Werte sind auf zwei Stellen nach Komma gerundet"

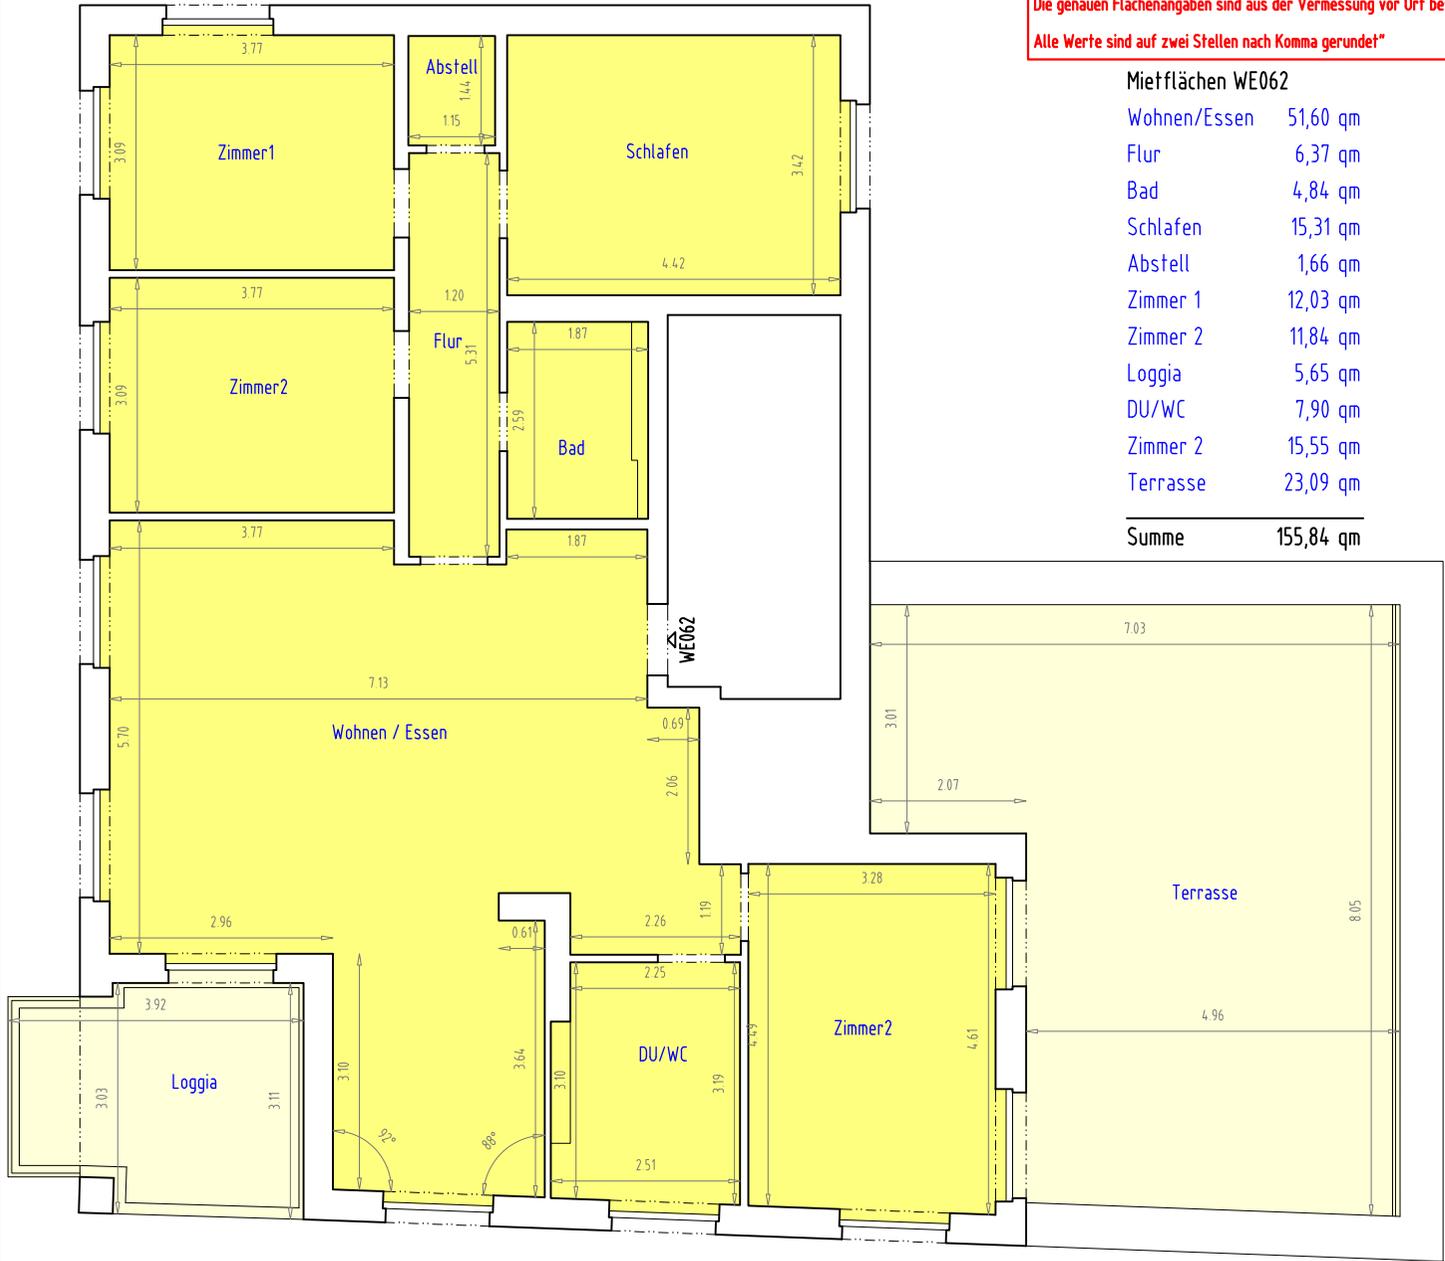

Mietflächen WE062

Wohnen/Essen	51,60 qm
Flur	6,37 qm
Bad	4,84 qm
Schlafen	15,31 qm
Abstell	1,66 qm
Zimmer 1	12,03 qm
Zimmer 2	11,84 qm
Loggia	5,65 qm
DU/WC	7,90 qm
Zimmer 2	15,55 qm
Terrasse	23,09 qm
Summe	155,84 qm

Projekt
 Wohnanlage Dresden-Pieschen
 Hans-Fromm-Straße 1
 01127 Dresden

Planinhalt
Mietflächen WE062

Maßstab
 1 : 100

Lagebezug - Höhenbezug -

Blatt 1 Blattanzahl 1

Projekt 844
 Datei WE062-Hans_Fromm_Straße_1-E03

gemessen 31.07 - 01.08.2017
 bearbeitet Sieg, Klaua, Weißflog

Legende
 — Wände, Stützen
 — 1m Linie
 - - - 2m Linie
 ■ Mietflächen 100%
 □ Mietflächen 50 %
 ↔ 7.74 Bemaßung in Metern

MARKUS PROJEKT
 Markus Projekt GmbH & Co.KG
 Semperstraße 2b
 01069 Dresden

Vermessungsbüro
 Dipl.-Ing. Axel Hense
 Öffentlich bestellter-
 Vermessungsingenieur
 Radeberger Straße 30
 01099 Dresden
 0351-80728-0
 info@vermessung-hense.de

Vermessungsbüro HENSE