

20 m

20 m

20 m

20 m

20 m

20 m

# Bauteil C


# Bauteil B

# Bauteil A




**Legende:**

- Gesicherte Räume
- Standort Klimaanlage

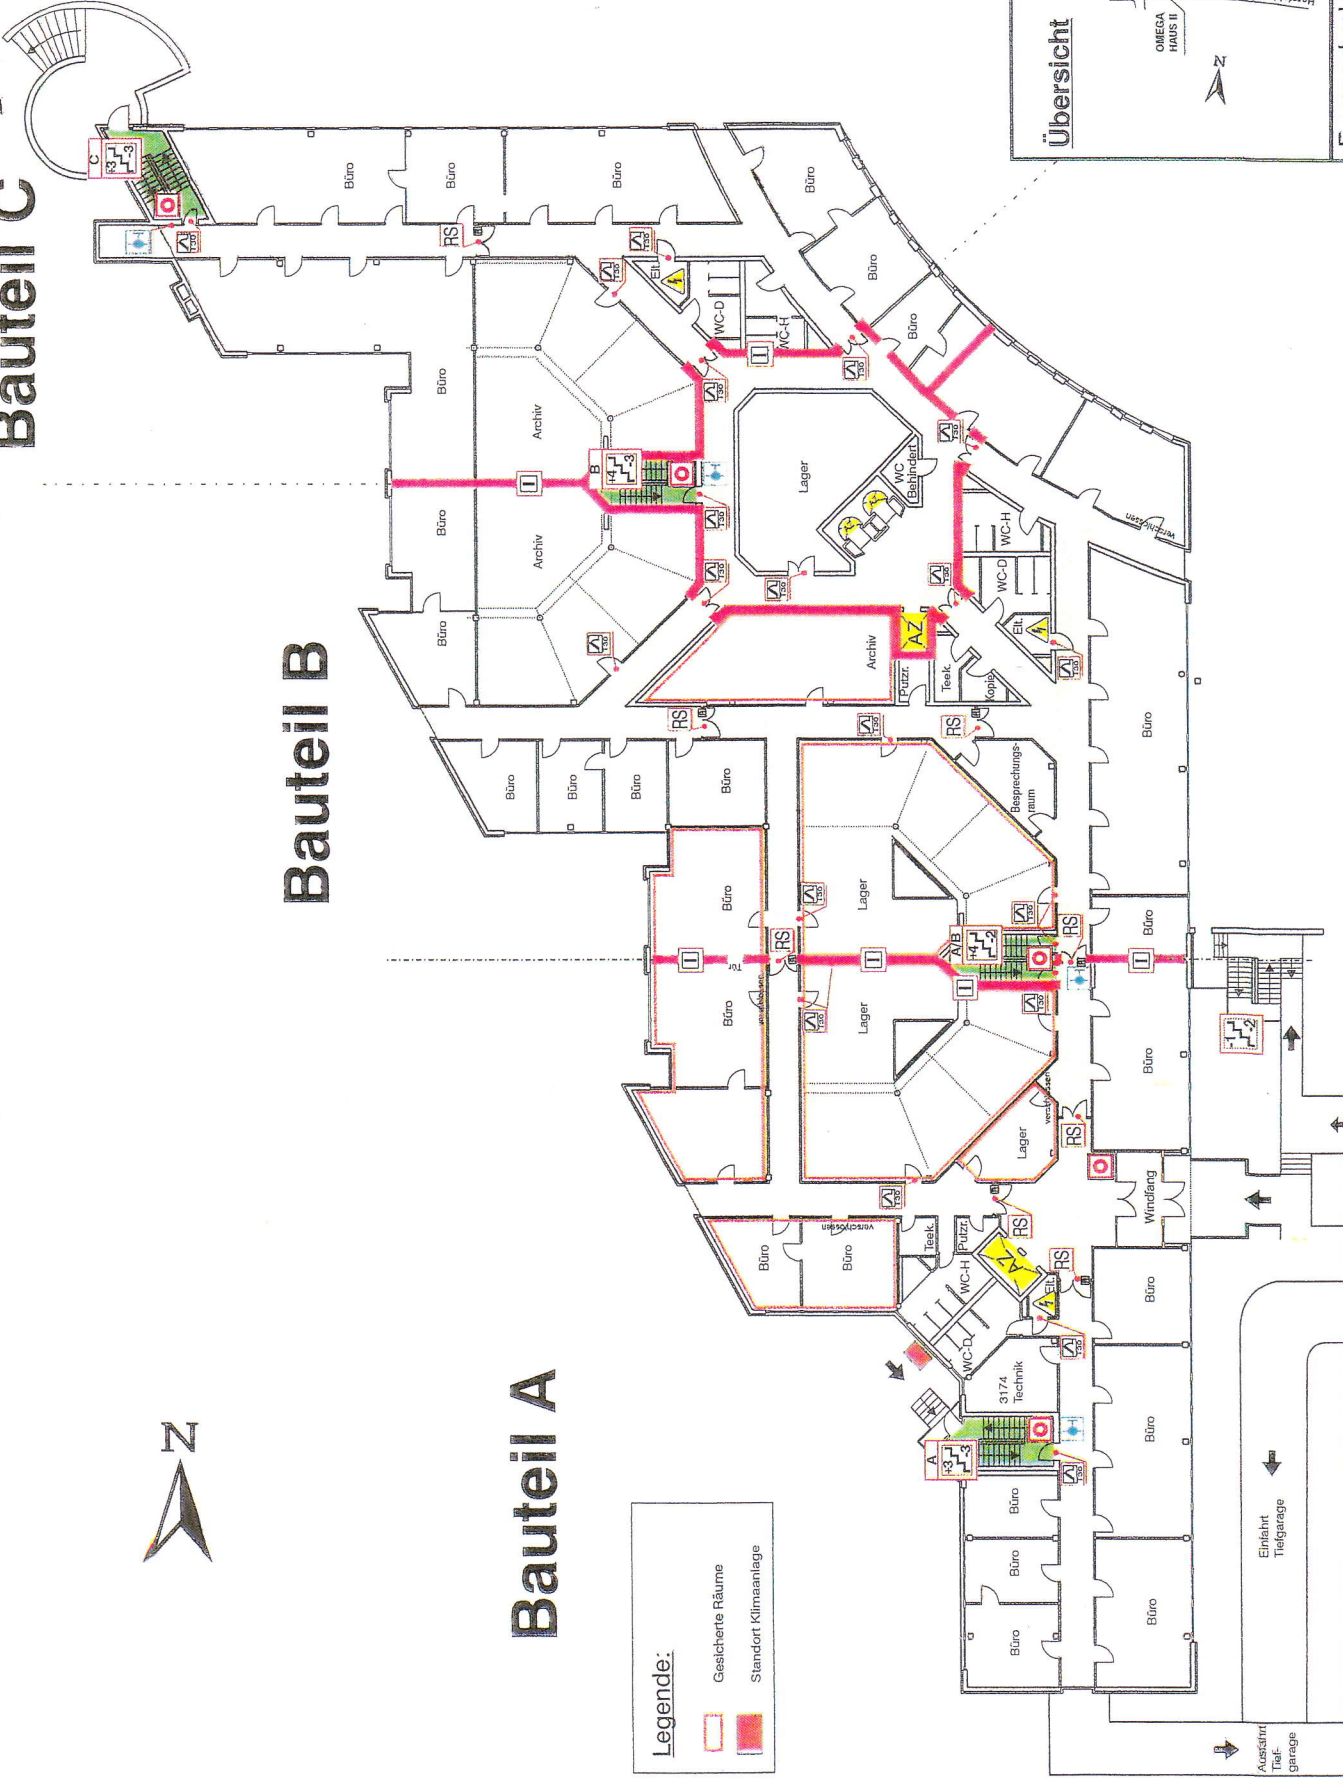

## Übersicht

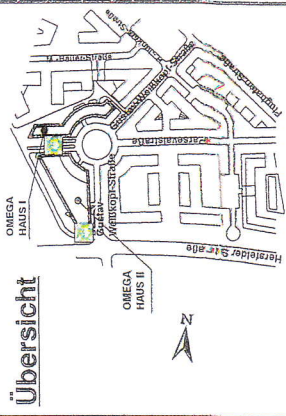

## Feuerwehrplan

OMEGA-Haus II, Parzevalstr. 9, 99092 Erfurt

## Ebene 3 (-1)



Stand:

Gustav-Weißkopf-Straße

Einleitet Tiefgarage

Ausleitet Tiefgarage

20 m

20 m

20 m

20 m