



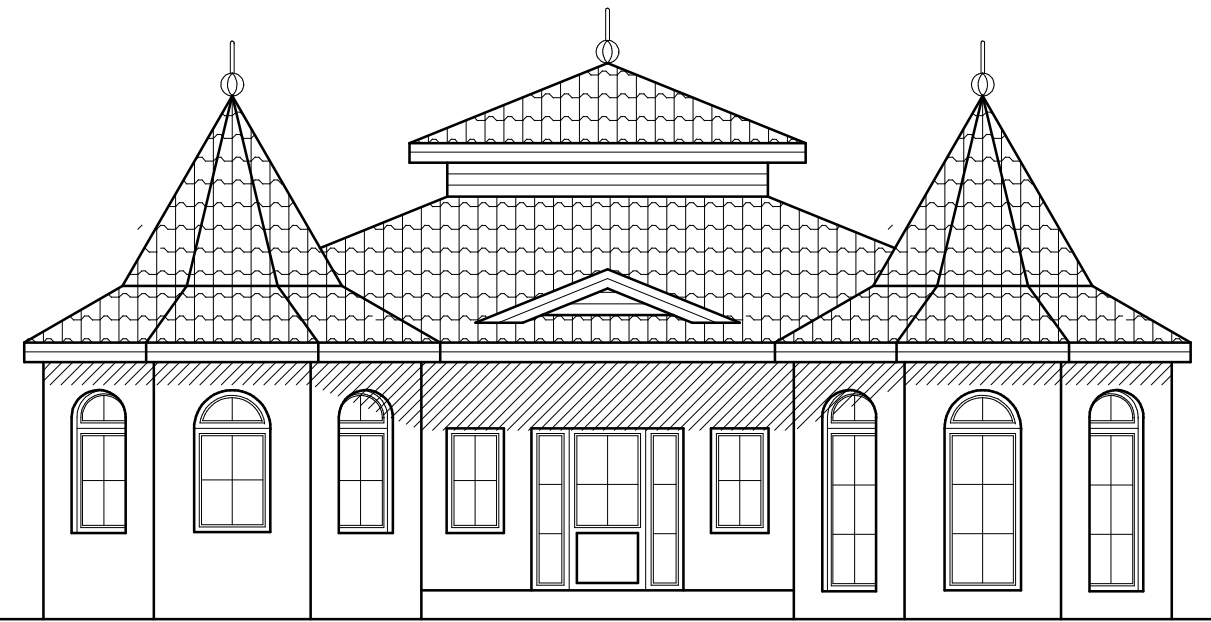


Ansicht Süden

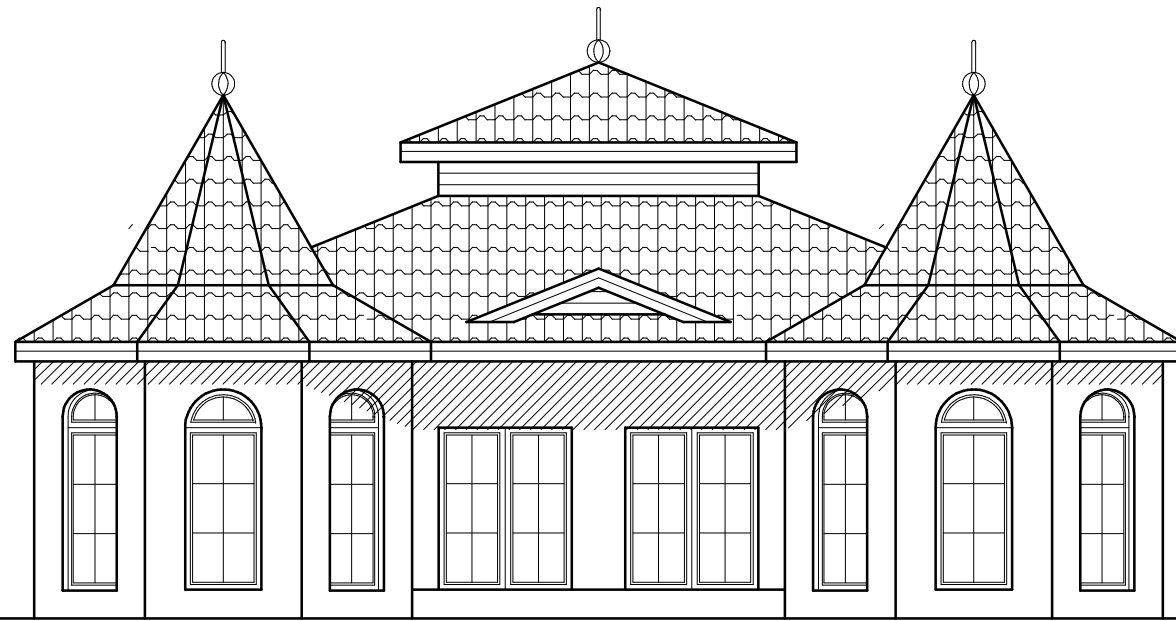

Ansicht Osten



Ansicht Westen – Peeneseite

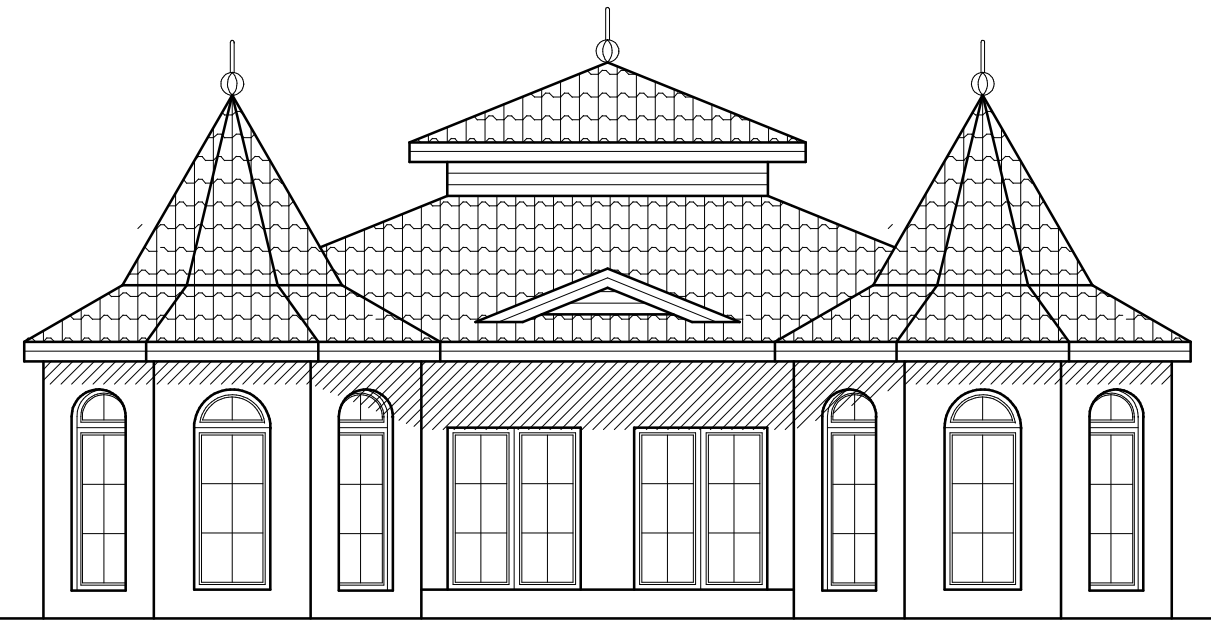

Ansicht Norden – Hafenseite

Triller-Bau®
Massivhäuser

Straße der Freundschaft 30 a
17438 Wolgast-Mahlzow
Tel 03836 - 200773
Fax 03836 - 200775
e-mail info@triller-bau.de

| | | |
|---|----------------------|-------------------------------------|
| Objekt Neubau einer Gaststätte | | Gezeichnet Engel-Laudien |
| Plan Ansichten | | Datum 09.05.2006 |
| Bauherren Triller-Bau Massivhäuser GmbH | Unterschrift Bauherr | Maßstab 1 : 100 |
| Bauort 17449 Karlshagen | | Planungsphase Genehmigung |
| Straße Am Hafen 10 | | Blatt-Nr. G 1 |