



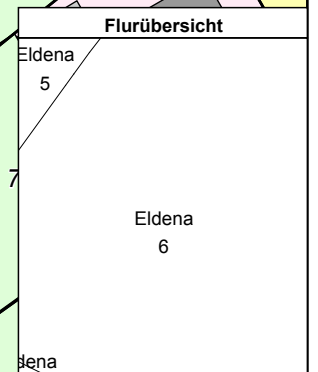

Erstellt am 12.02.2024

Gemarkung: Eldena (13 1029)
Flur: 6
Flurstück: 91

Gemeinde: Eldena (13 0 76 037)
Landkreis Ludwigslust-Parchim
Lage: Bresegarder Str. 18

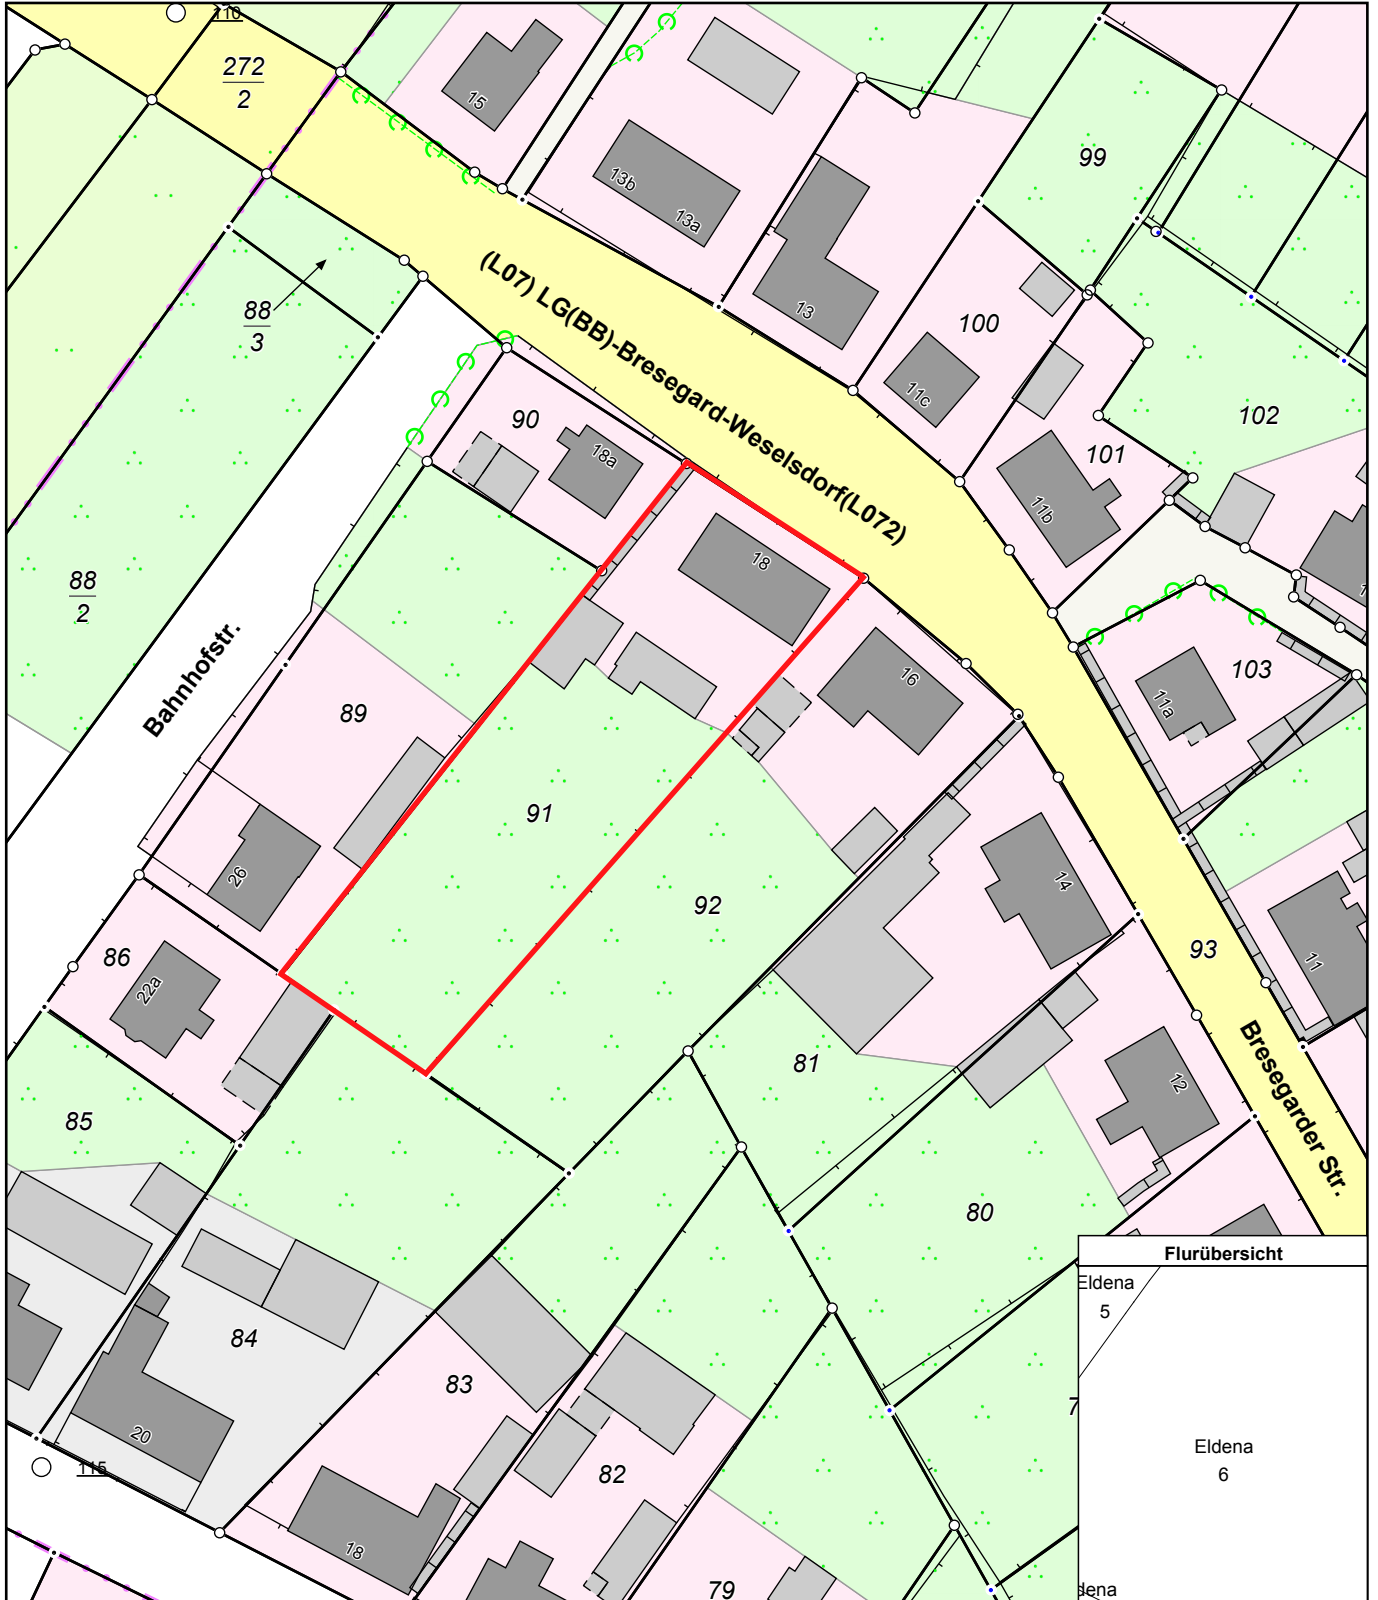

MV205b
0 10 20 30 Meter
Maßstab 1:1000

© Vermessungs- und Geoinformationsbehörden Mecklenburg-Vorpommern
Vervielfältigung, Weiterverarbeitung, Umwandlung, Weitergabe an Dritte oder Veröffentlichung bedarf der Zustimmung der zuständigen Vermessungs- und Geoinformationsbehörde. Davon ausgenommen sind Verwendungen zu innerdienstlichen Zwecken oder zum eigenen, nicht gewerblichen Gebrauch (§ 34 Abs. 1 GeoVermG M-V).