


# Wohnung 13 - Dachgeschoss

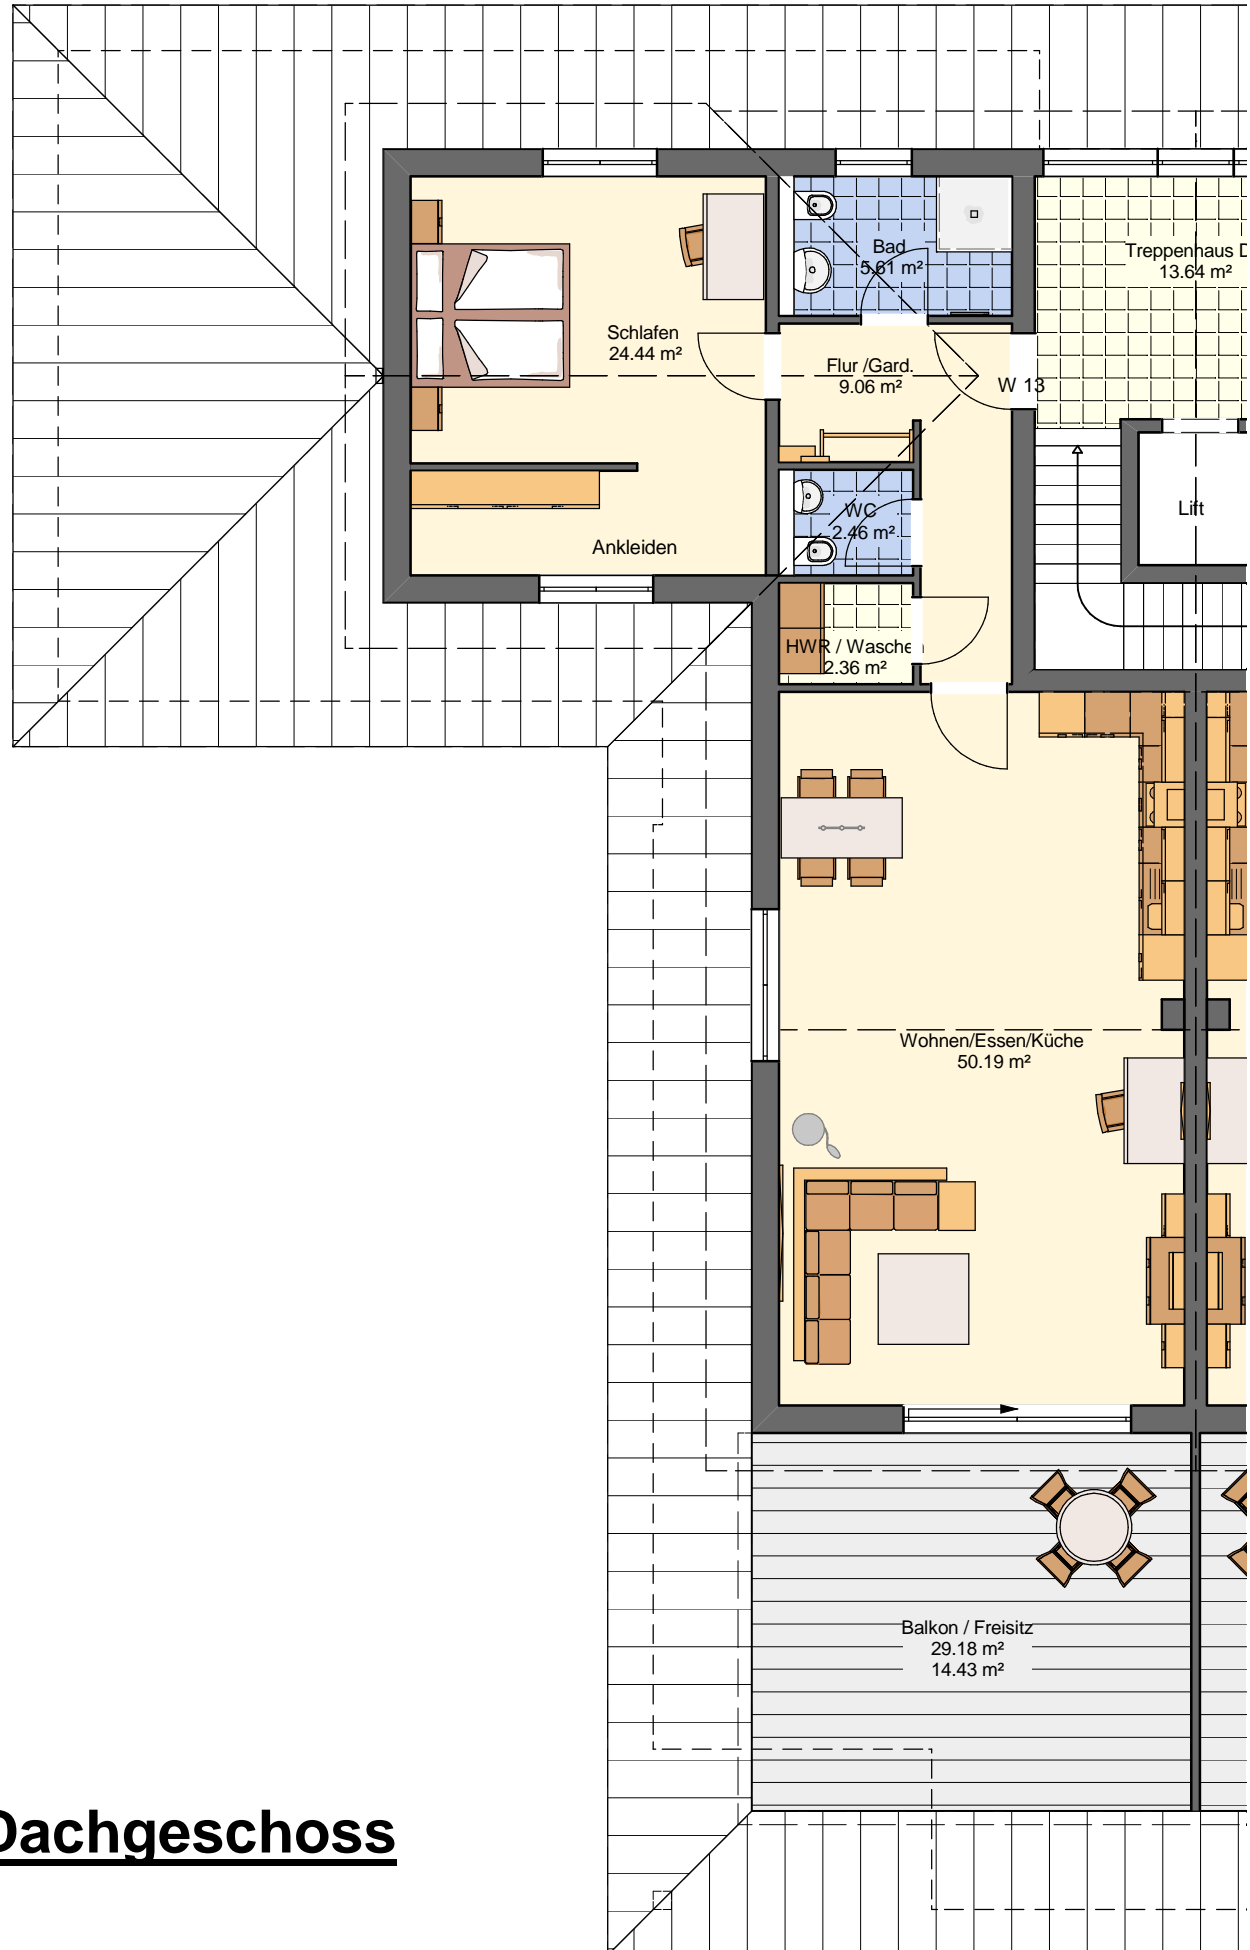

## Übersichtsplan - Dachgeschoss

