


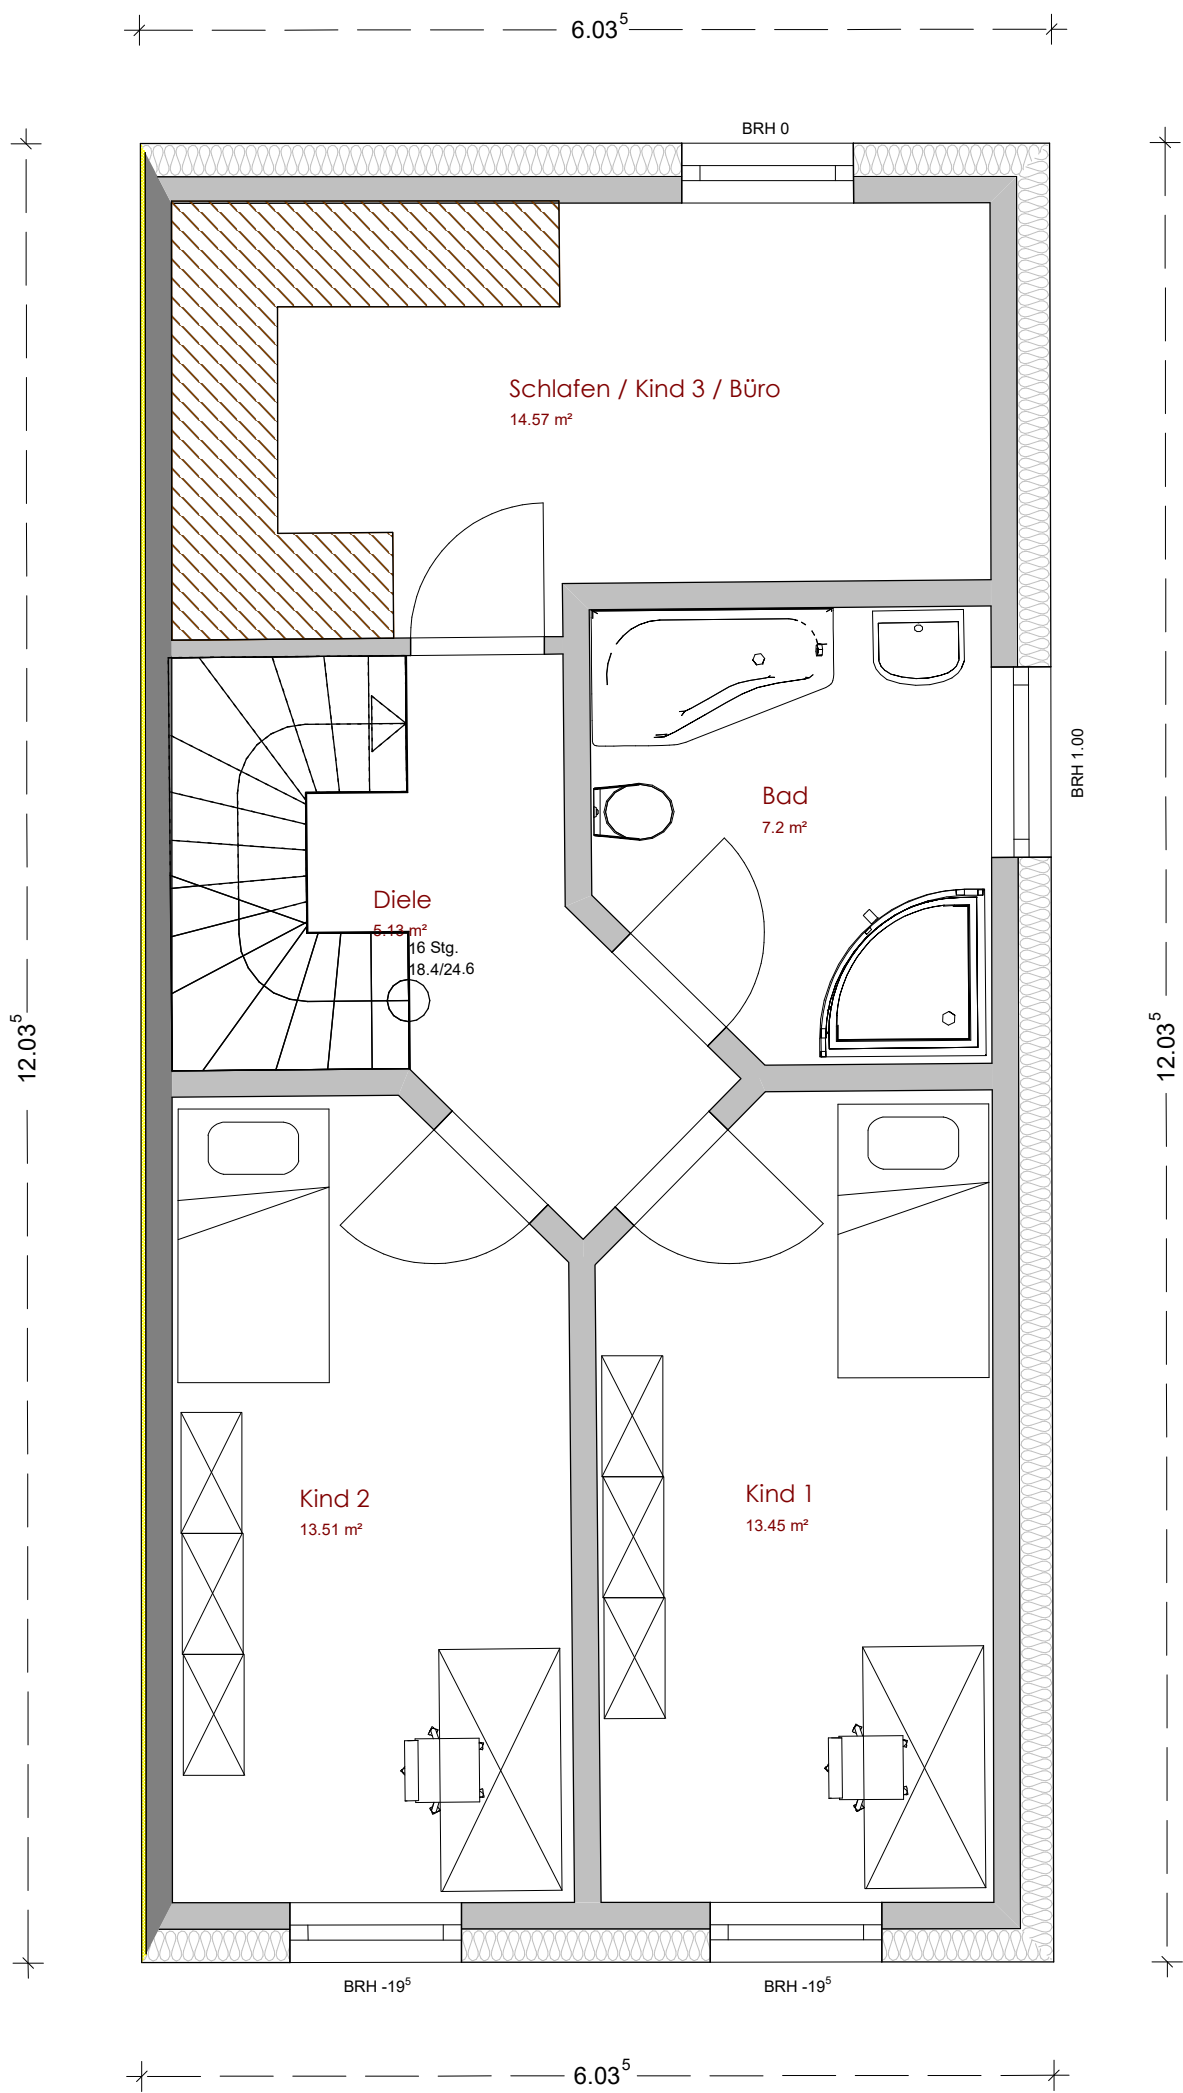

Konzept⁵⁵

Der Bauherr Der Architekt



Architekt	Dipl. Ing. Fischer Bachstraße, Schermbeck konzept55, Klingelholz, Wuppertal		
Bauherr			
Projekt	Doppelhaus Neubau Wuppertal		
Bauteil	1. Obergeschoss		
Maßstab	1 : 50	Plan-Nr.	
Planer		Datum	02.01.2024