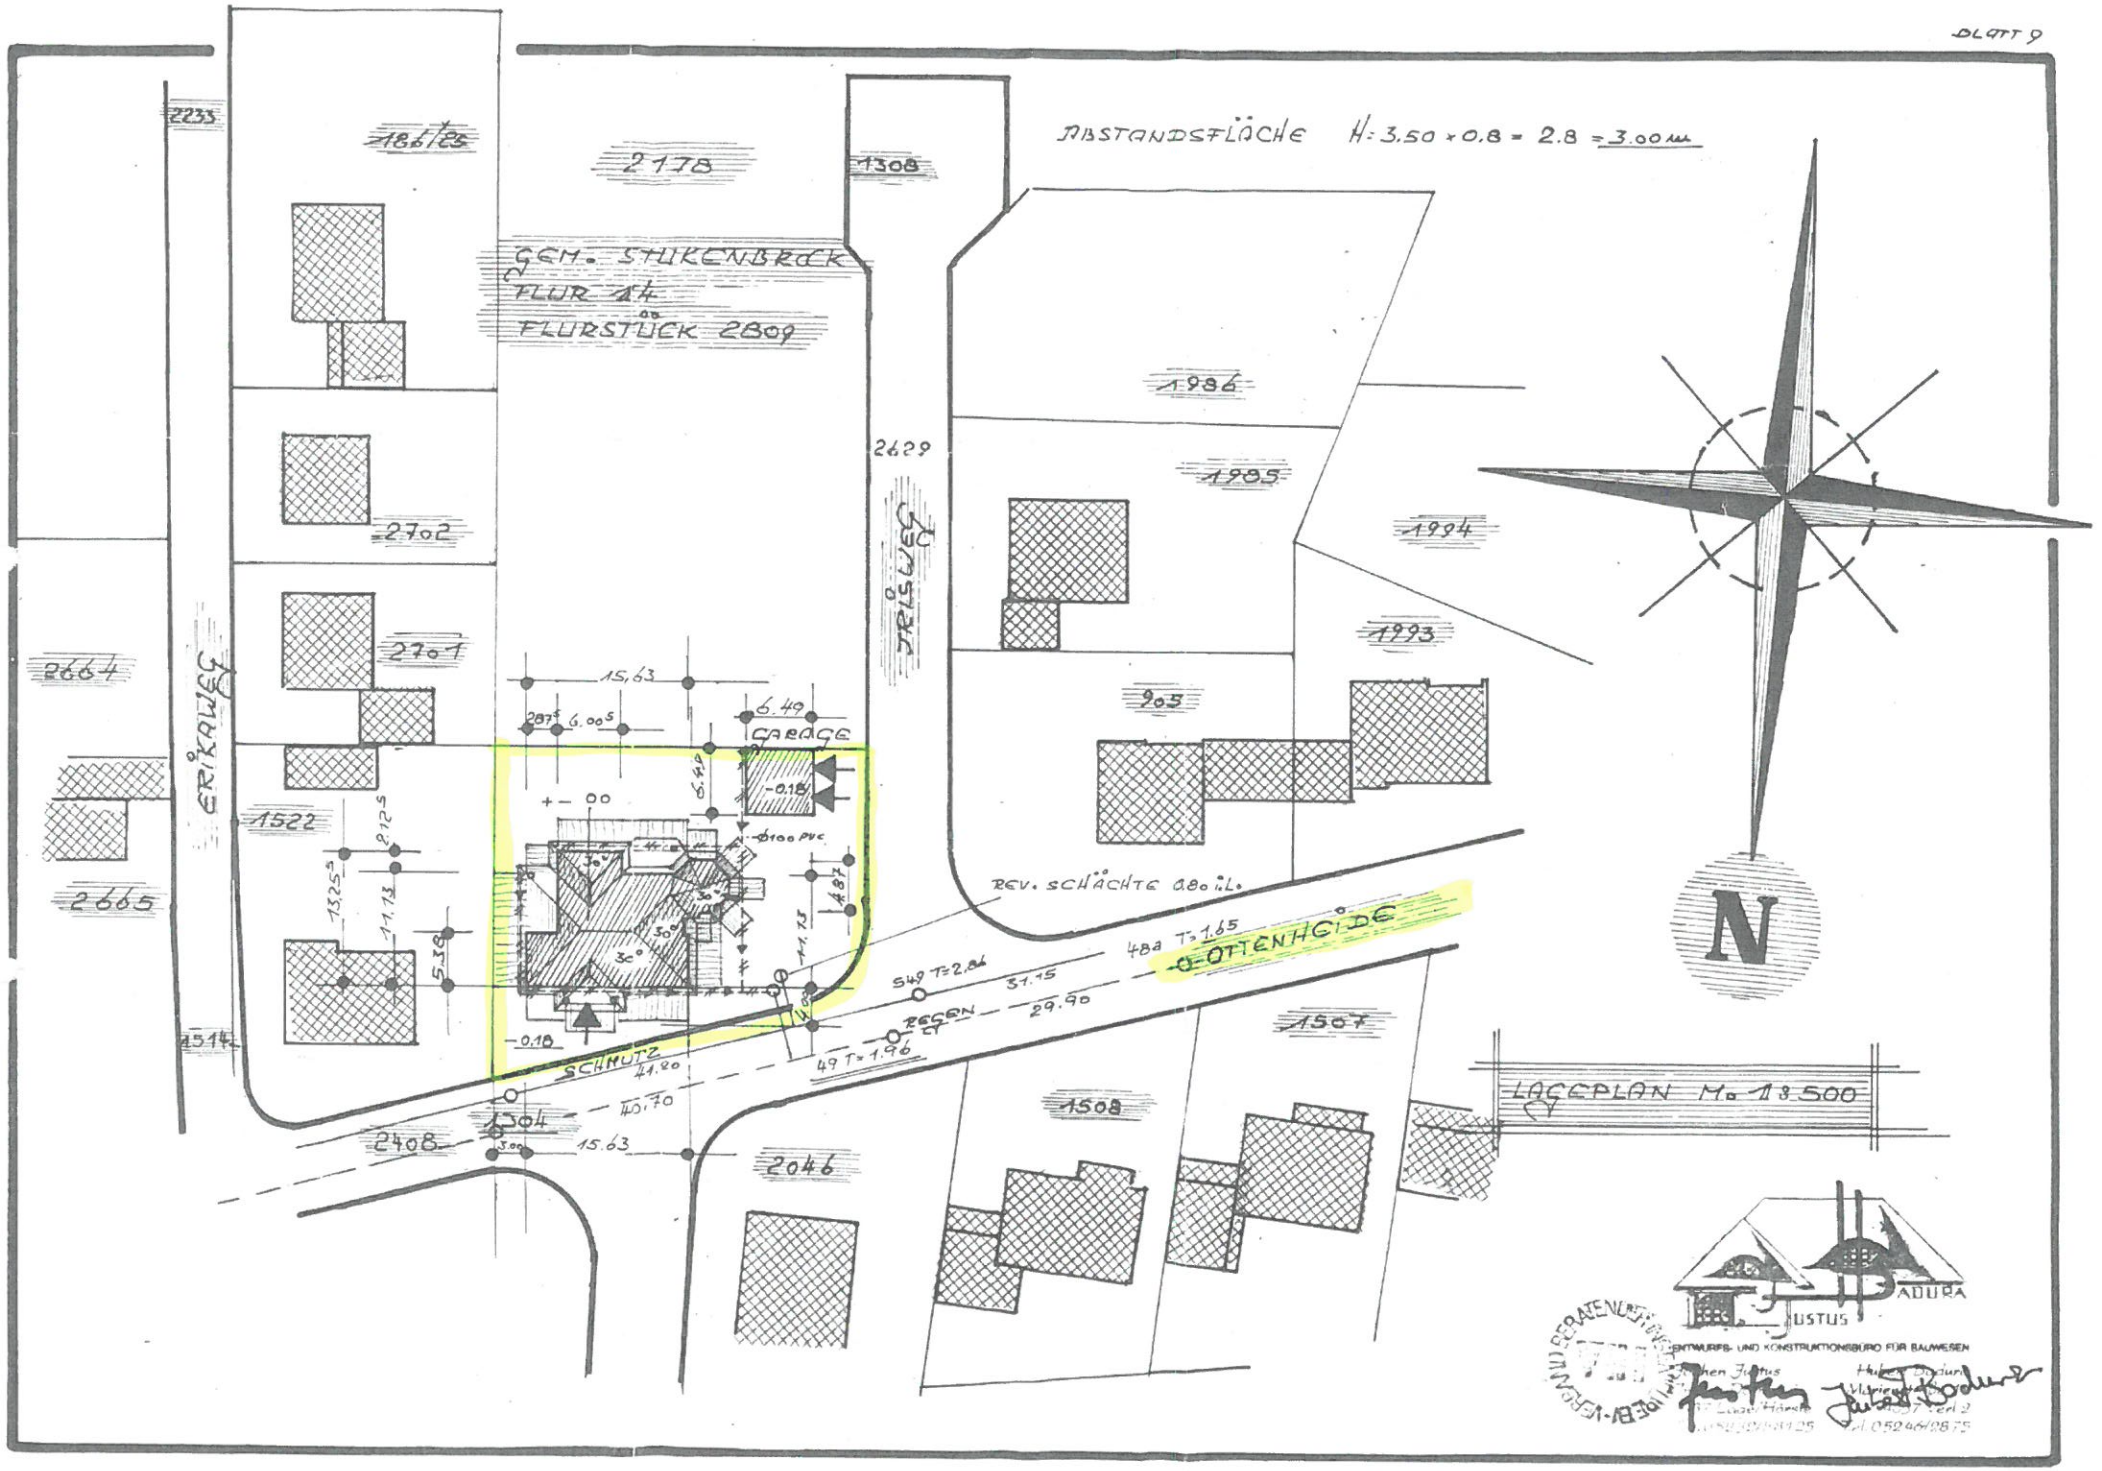
BLATT 9
ABSTANDSFLÄCHE H: 3.50 × 0.8 = 2.8 = 3.00 m
GEM. STUKENBROCK
FLUR 14
FLURSTÜCK 2809
2233
186/25
2178
1308
1986
1985
1994
1993
905
2629
JRISWEG
2702
2701
2664
2665
ERIKAWEG
1522
1514
15,63
6.49
GARAGE
-0.18
REV. SCHÄCHTE 0.80 ü.L.
48a T=1.65
OTTENHEIDE
S49 T=2.84
31.15
29.90
REGEN
49 T=1.96
SCHMUTZ
41.20
40.70
1304
2408
15.63
2046
1508
1507
LAGEPLAN M. 1:500
N
JUSTUS
BADURA
ENTWURFS- UND KONSTRUKTIONSBÜRO FÜR BAUWESEN