


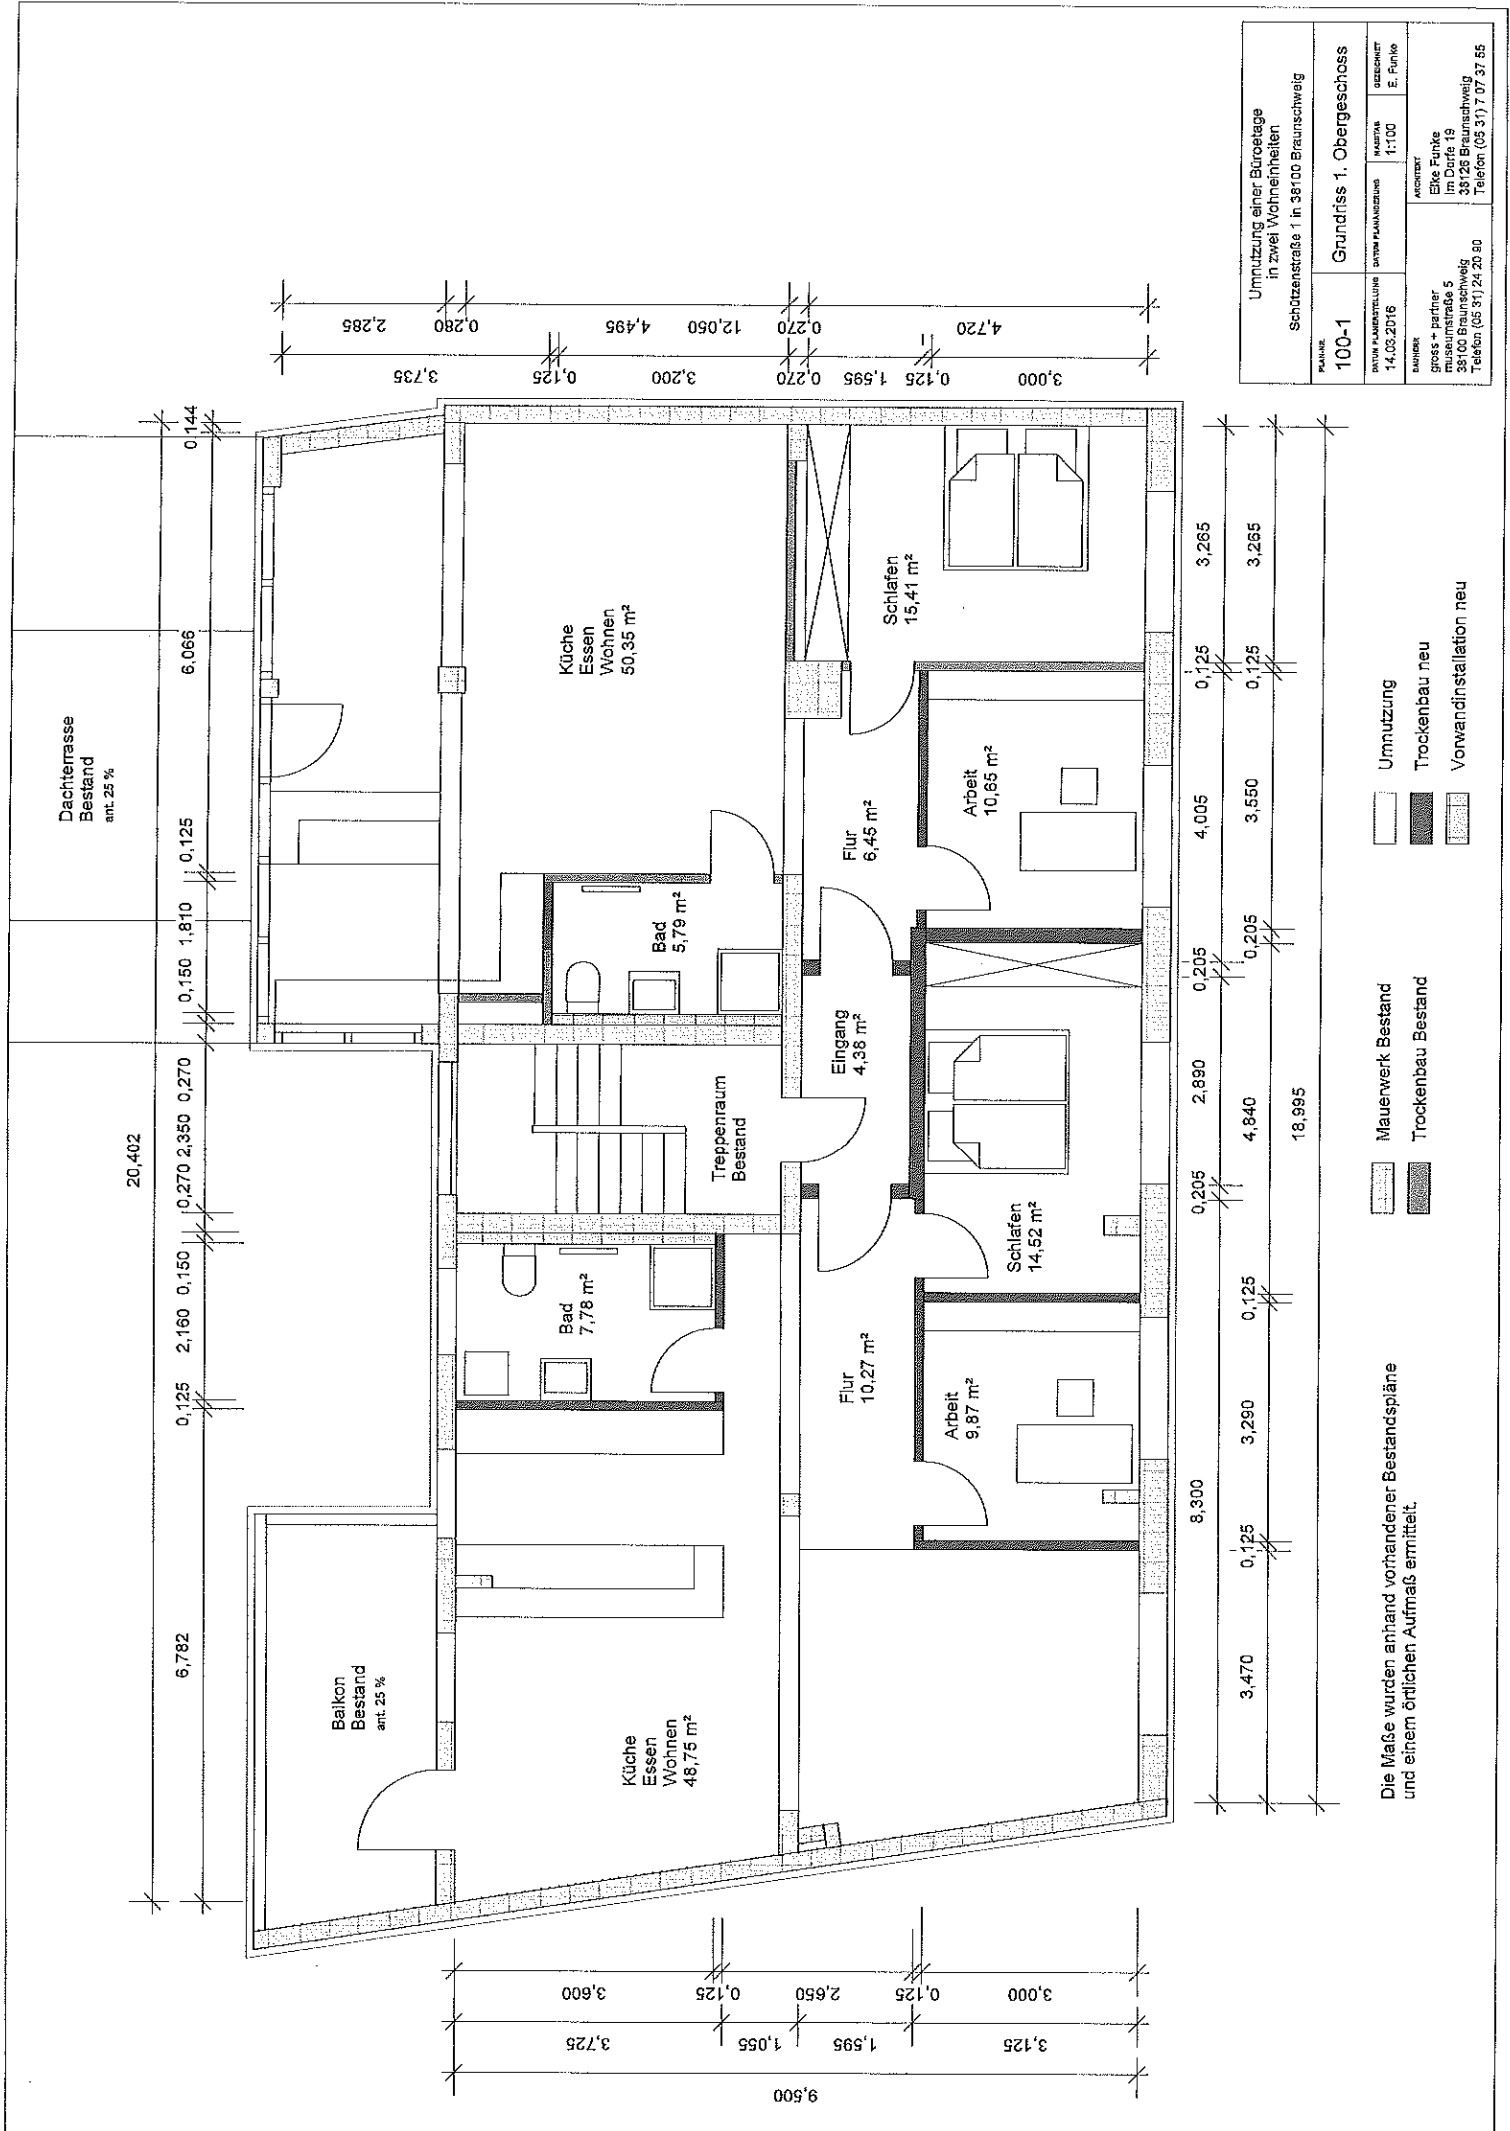

Umnutzung einer Büroeinheit in zwei Wohneinheiten Schützenstraße 1 in 38100 Braunschweig			
PLAN-NR.	100-1	Grundriss 1. Obergeschoss	
DATUM PLANSTELLUNG	14.03.2016	DATUM PLANÄNDERUNG	
BAUHER	gross + partner museumsstraße 5 38100 Braunschweig Telefon (05 31) 24 20 80		
ARCHITECT	Elke Funke Im Dorfe 19 38126 Braunschweig Telefon (05 31) 7 07 37 55		
GEZEICHNET	1:100	E. Funke	

- Umnutzung
- Trockenbau neu
- Vorwandinstallation neu

- Mauerwerk Bestand
- Trockenbau Bestand

Die Maße wurden anhand vorhandener Bestandspläne
und einem örtlichen Aufmaß ermittelt.