


Wohnung 2 Erdgeschoss

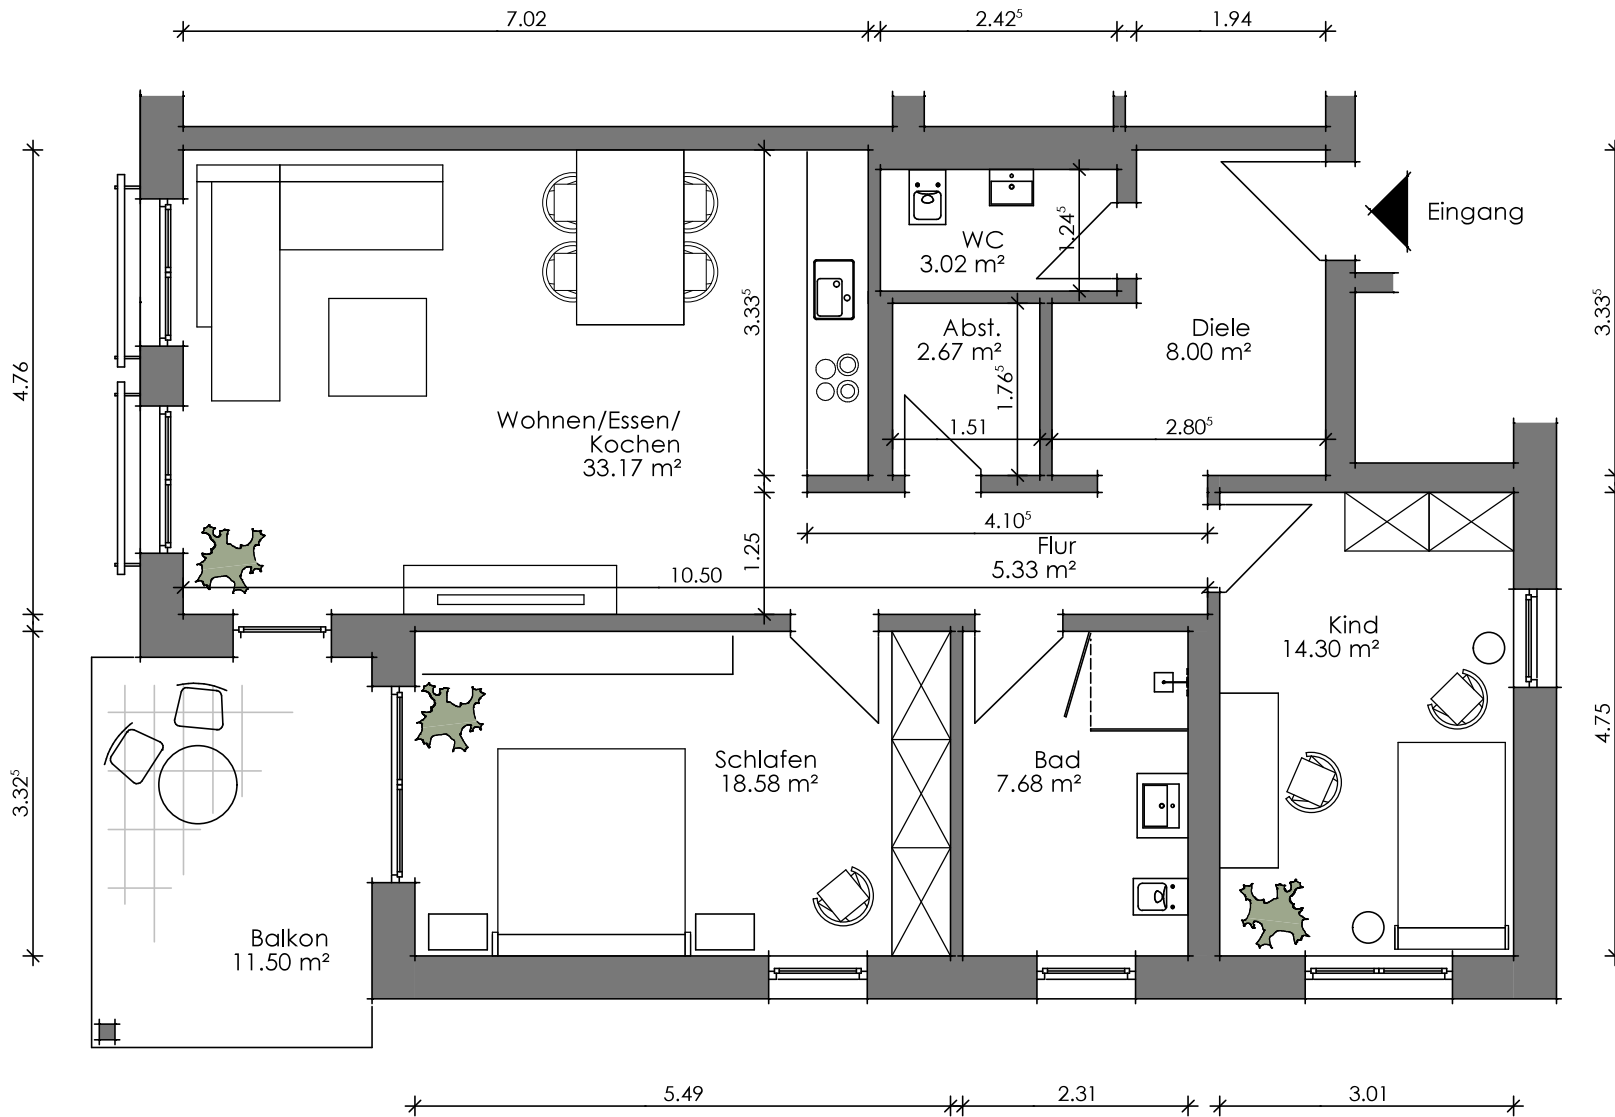

- Diele 8.00 m²
- WC 3.02 m²
- Abst. 2.67 m²
- Wohnen/Essen/Kochen 33.17 m²
- Flur 5.33 m²
- Schlafen 18.58 m²
- Bad 7.68 m²
- Kind 14.30 m²

Balkon 11.50 m², anr. Fläche 2.86 m²
 Abstellraum im UG 4.59 m²

Nutzfläche gesamt: 100.20 m²
 Wohnfläche gesamt: 95.61 m²