

Gelb Allgemein
Fläche


10,38

6.175	2	5.99	7	6.175	7	6.175
1.01	1.11 ⁵	1.01	1.85	1.01	1.85	1.01
1.30	1.30	1.20	2.62	1.64	1.64	1.30
2.51	3.65	2.51	3.65	1.64	1.64	2.51
3.00	3.00	2.51	1.64	1.64	1.11 ⁵	3.65
1.11 ⁵	1.11 ⁵	1.01	1.01	1.01	1.01	1.11 ⁵
1.30	1.30	1.20	2.62	1.64	1.64	1.30
2.51	3.65	2.51	3.65	1.64	1.64	2.51
3.00	3.00	2.51	1.64	1.64	1.11 ⁵	3.65

FLUR - NR. 4275/12

FLUR - NR. 4275/13

FLUR - NR. 314/15

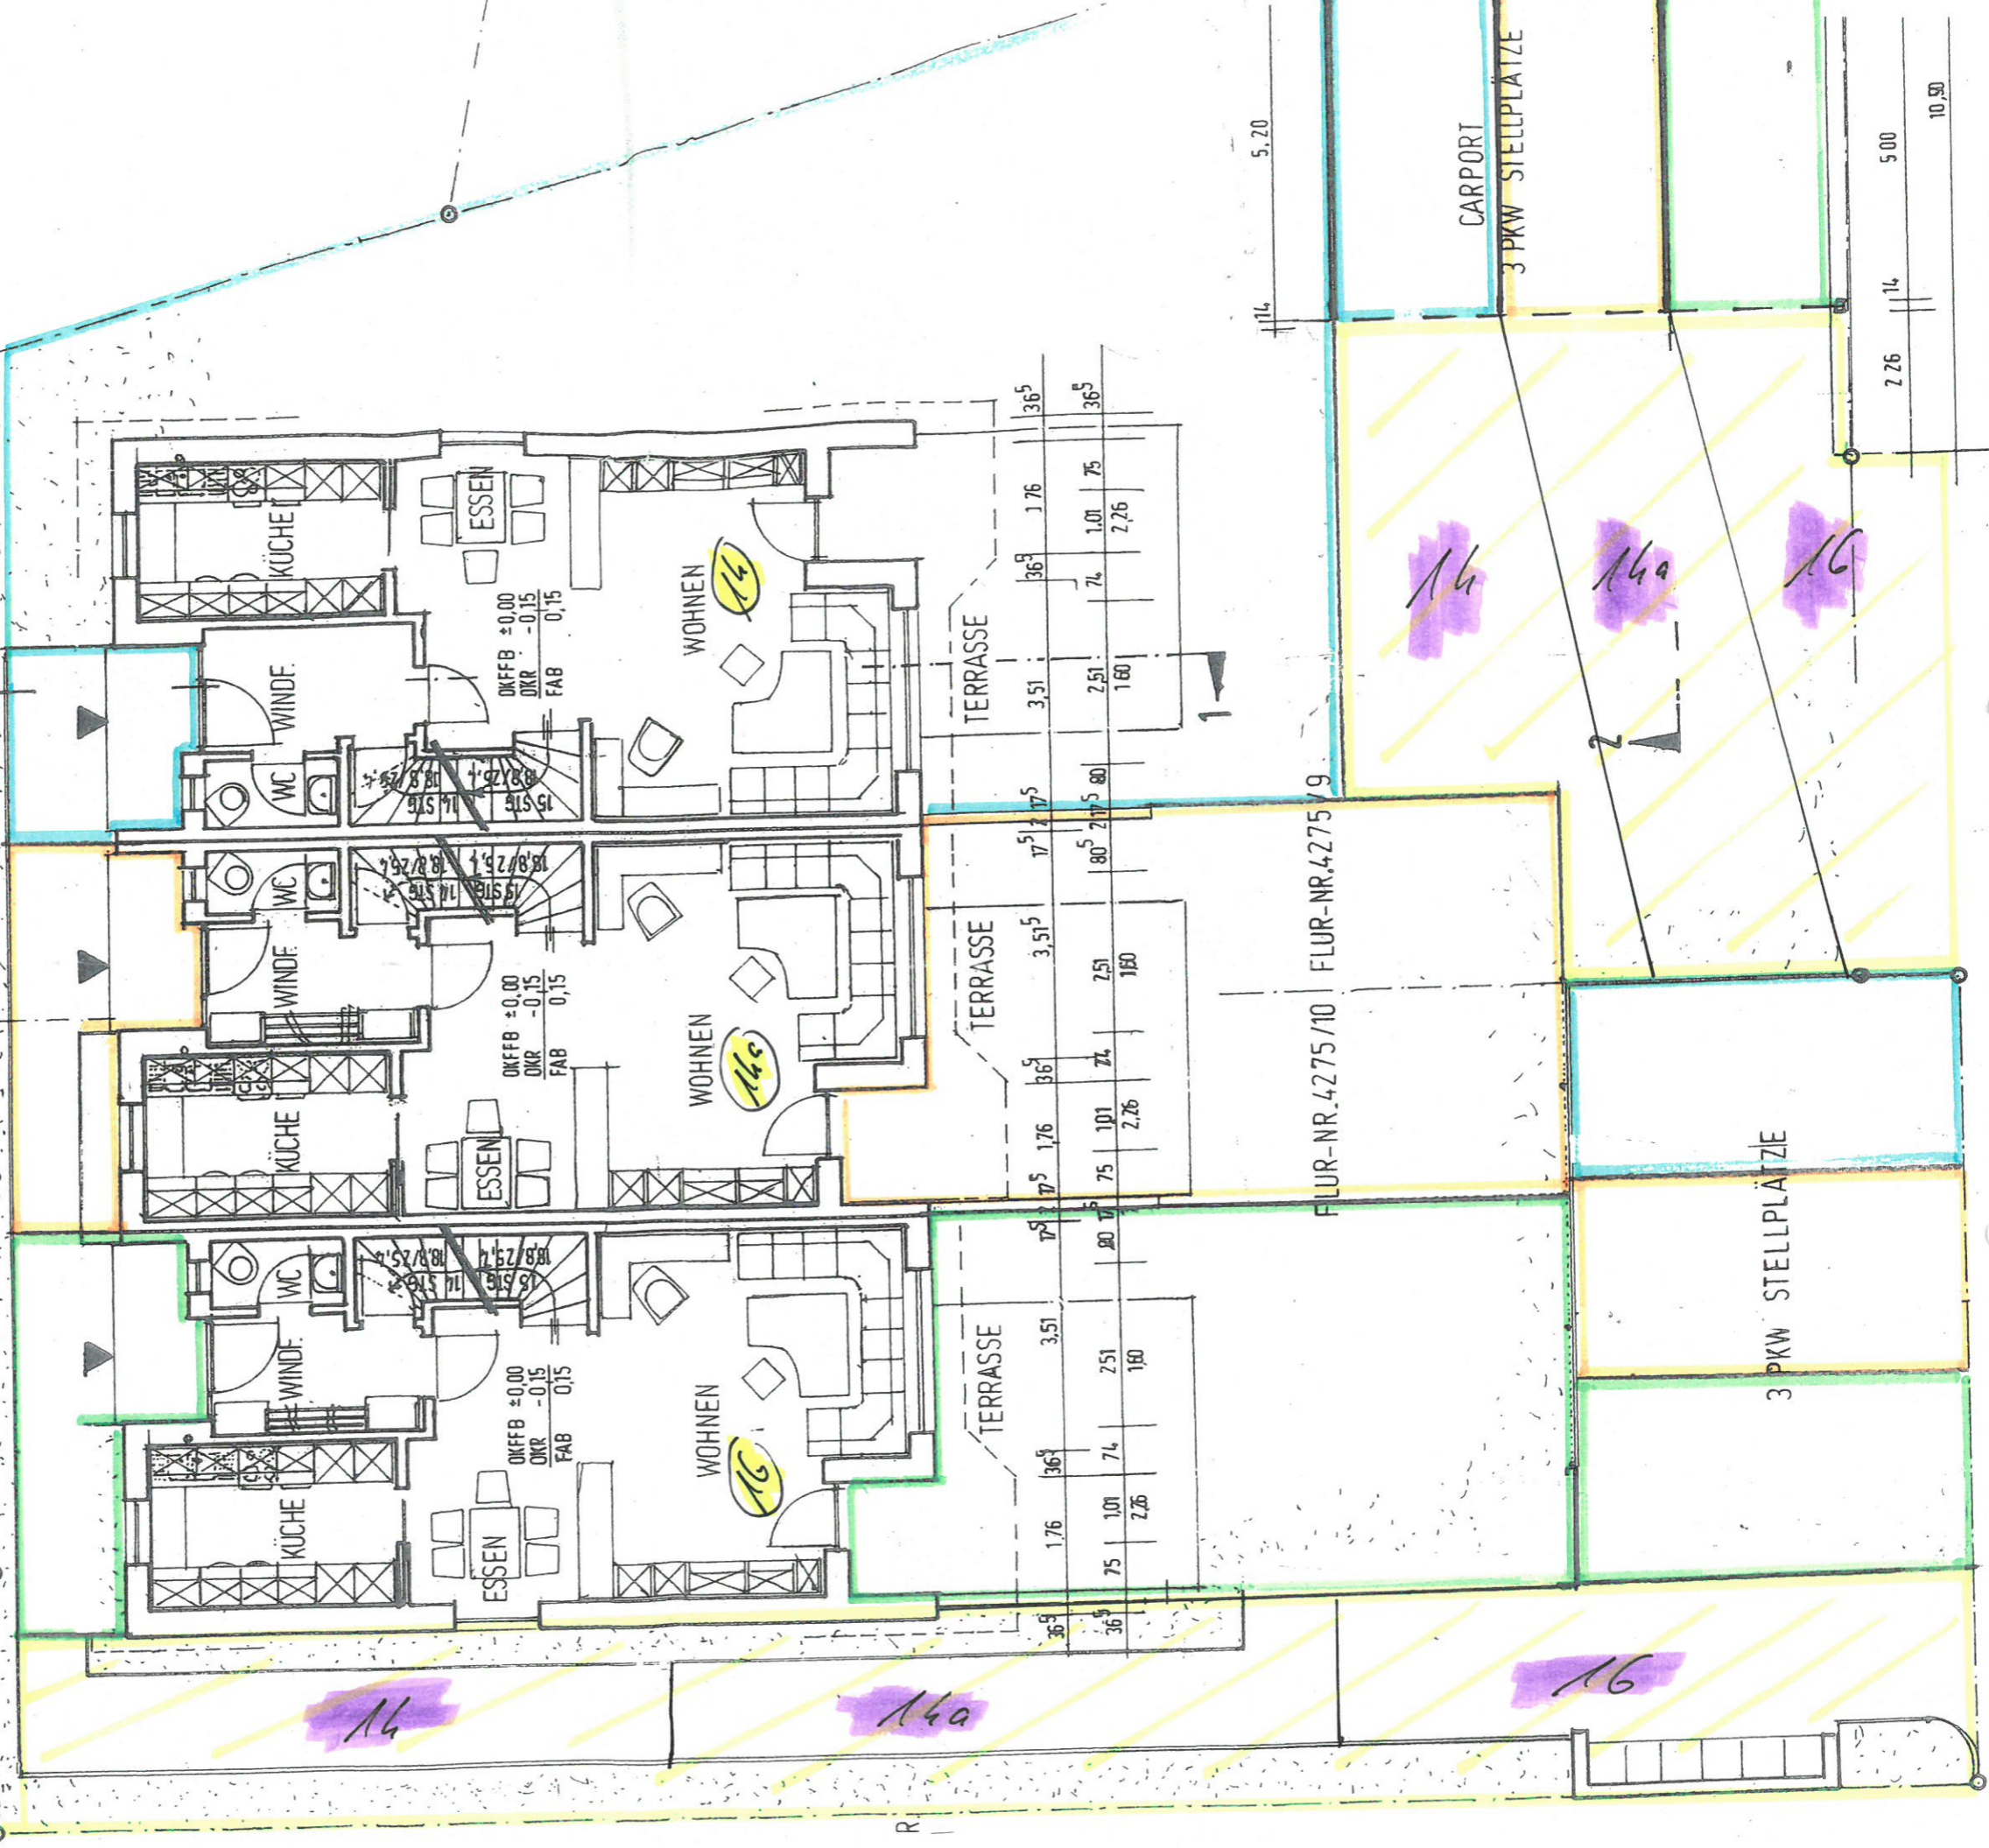

5.20

CARPORT
3 PKW STELLPLATZE

3 PKW STELLPLATZE

2.26 1.14
5.00
10.50

FLUR - NR. 4275/18