


# Anlage 2.1/1 Grundriss

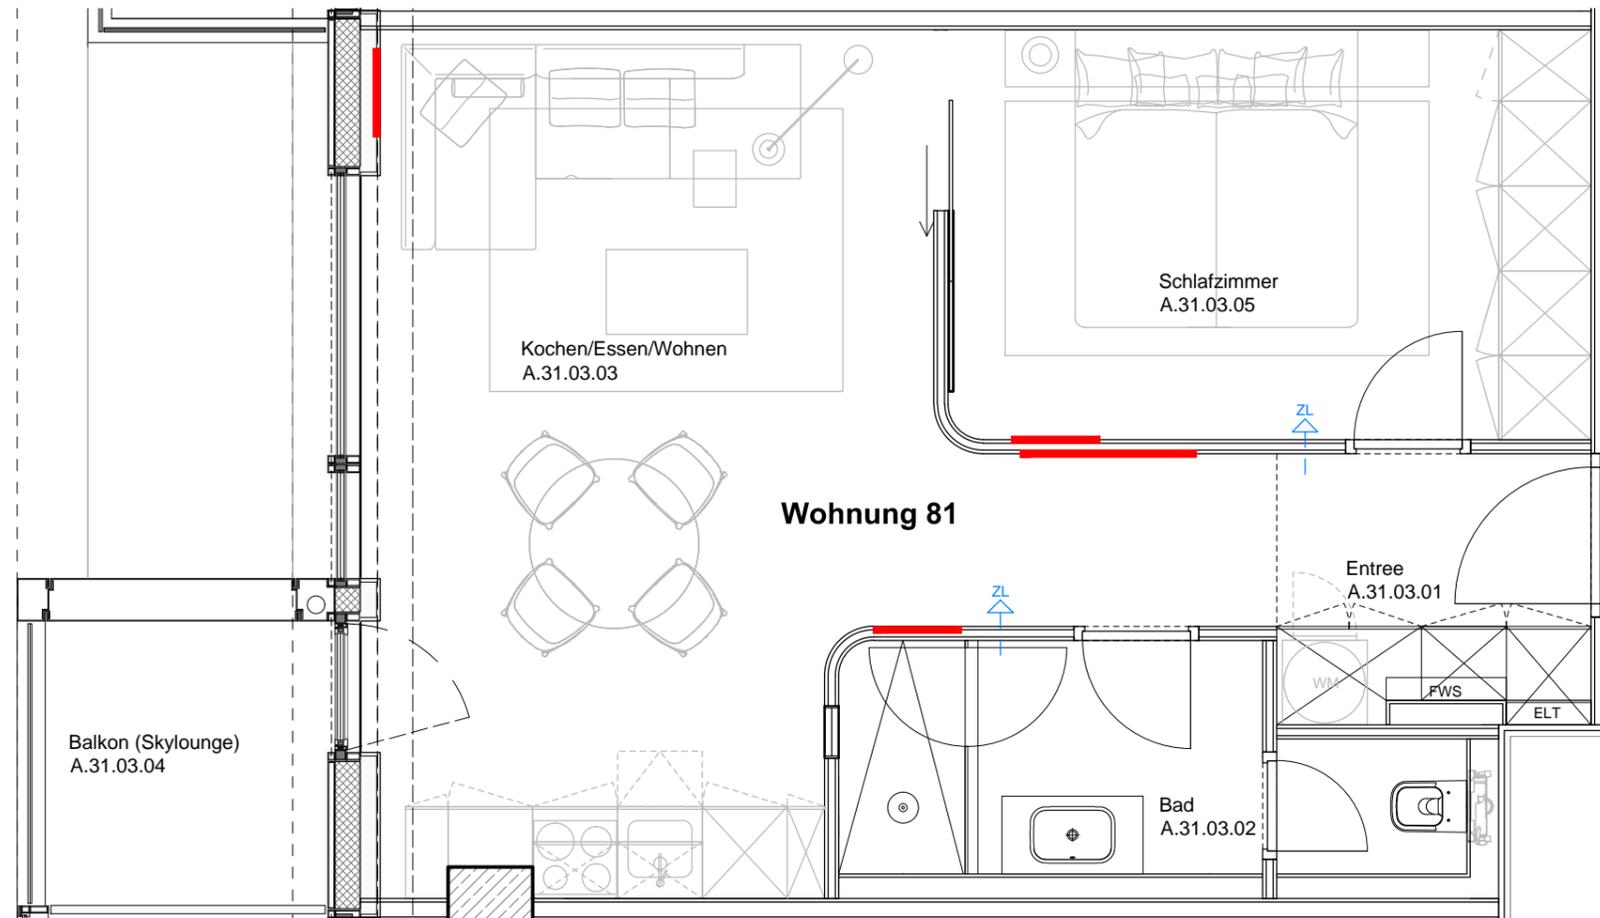

## Legende Grundriss

-  Eingeputzte, wassergeführte Heizelemente in Stahlbetonstützen und Trockenbau Wandflächen
-  Zuluftauslässe, kontrollierte Wohnraumlüftung
-  Deckenversprung

