

Haus 1


Wohnung 1

Erdgeschoss

2-Zimmer-Wohnung

- Attraktive Wohnraumaufteilung
- Moderner, offener Küchenbereich
- Gemütliches Badezimmer
- Moderne Ausstattung
- Fußböden mit Echtholzparkett
- Schöne Terrasse mit großem Gartenanteil

Wohnflächen-Rechner	EG
Wohnen / Essen / Küche	30,76 m ²
Schlafen	10,54 m ²
Bad	3,25 m ²
Diele	3,92 m ²
Terrasse (½ v. 7,14 m ²)	3,57 m ²
	52,04 m²

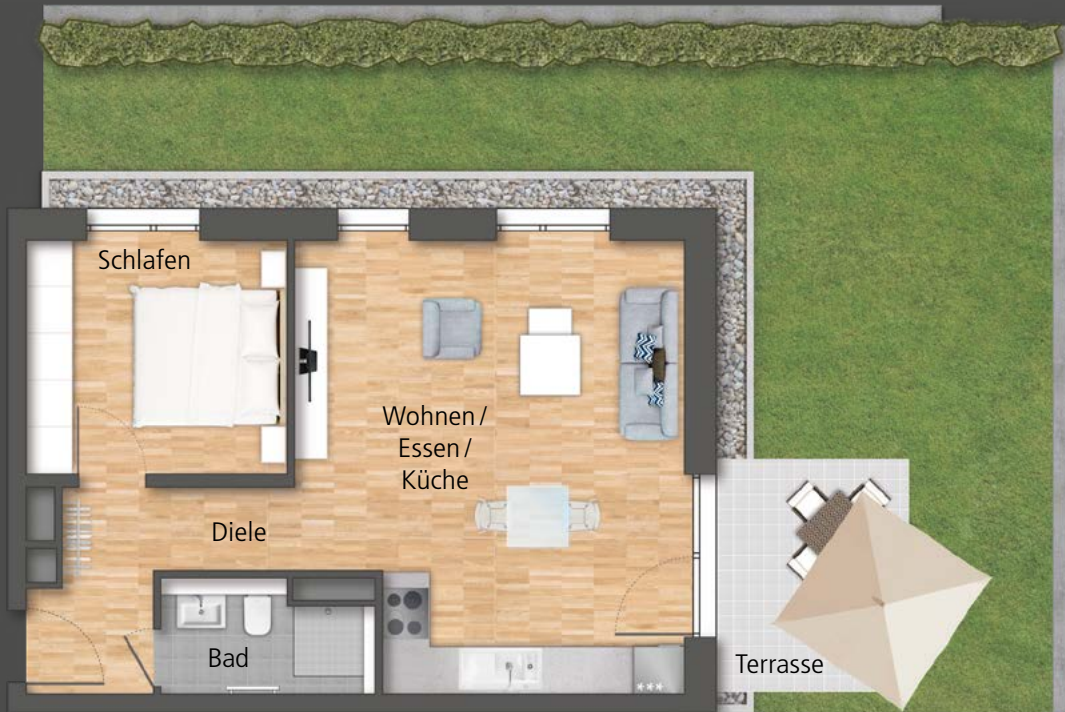

Maßstab: 1:100,
ca. 1 cm = 1 m