



KELLERGESCHOSS

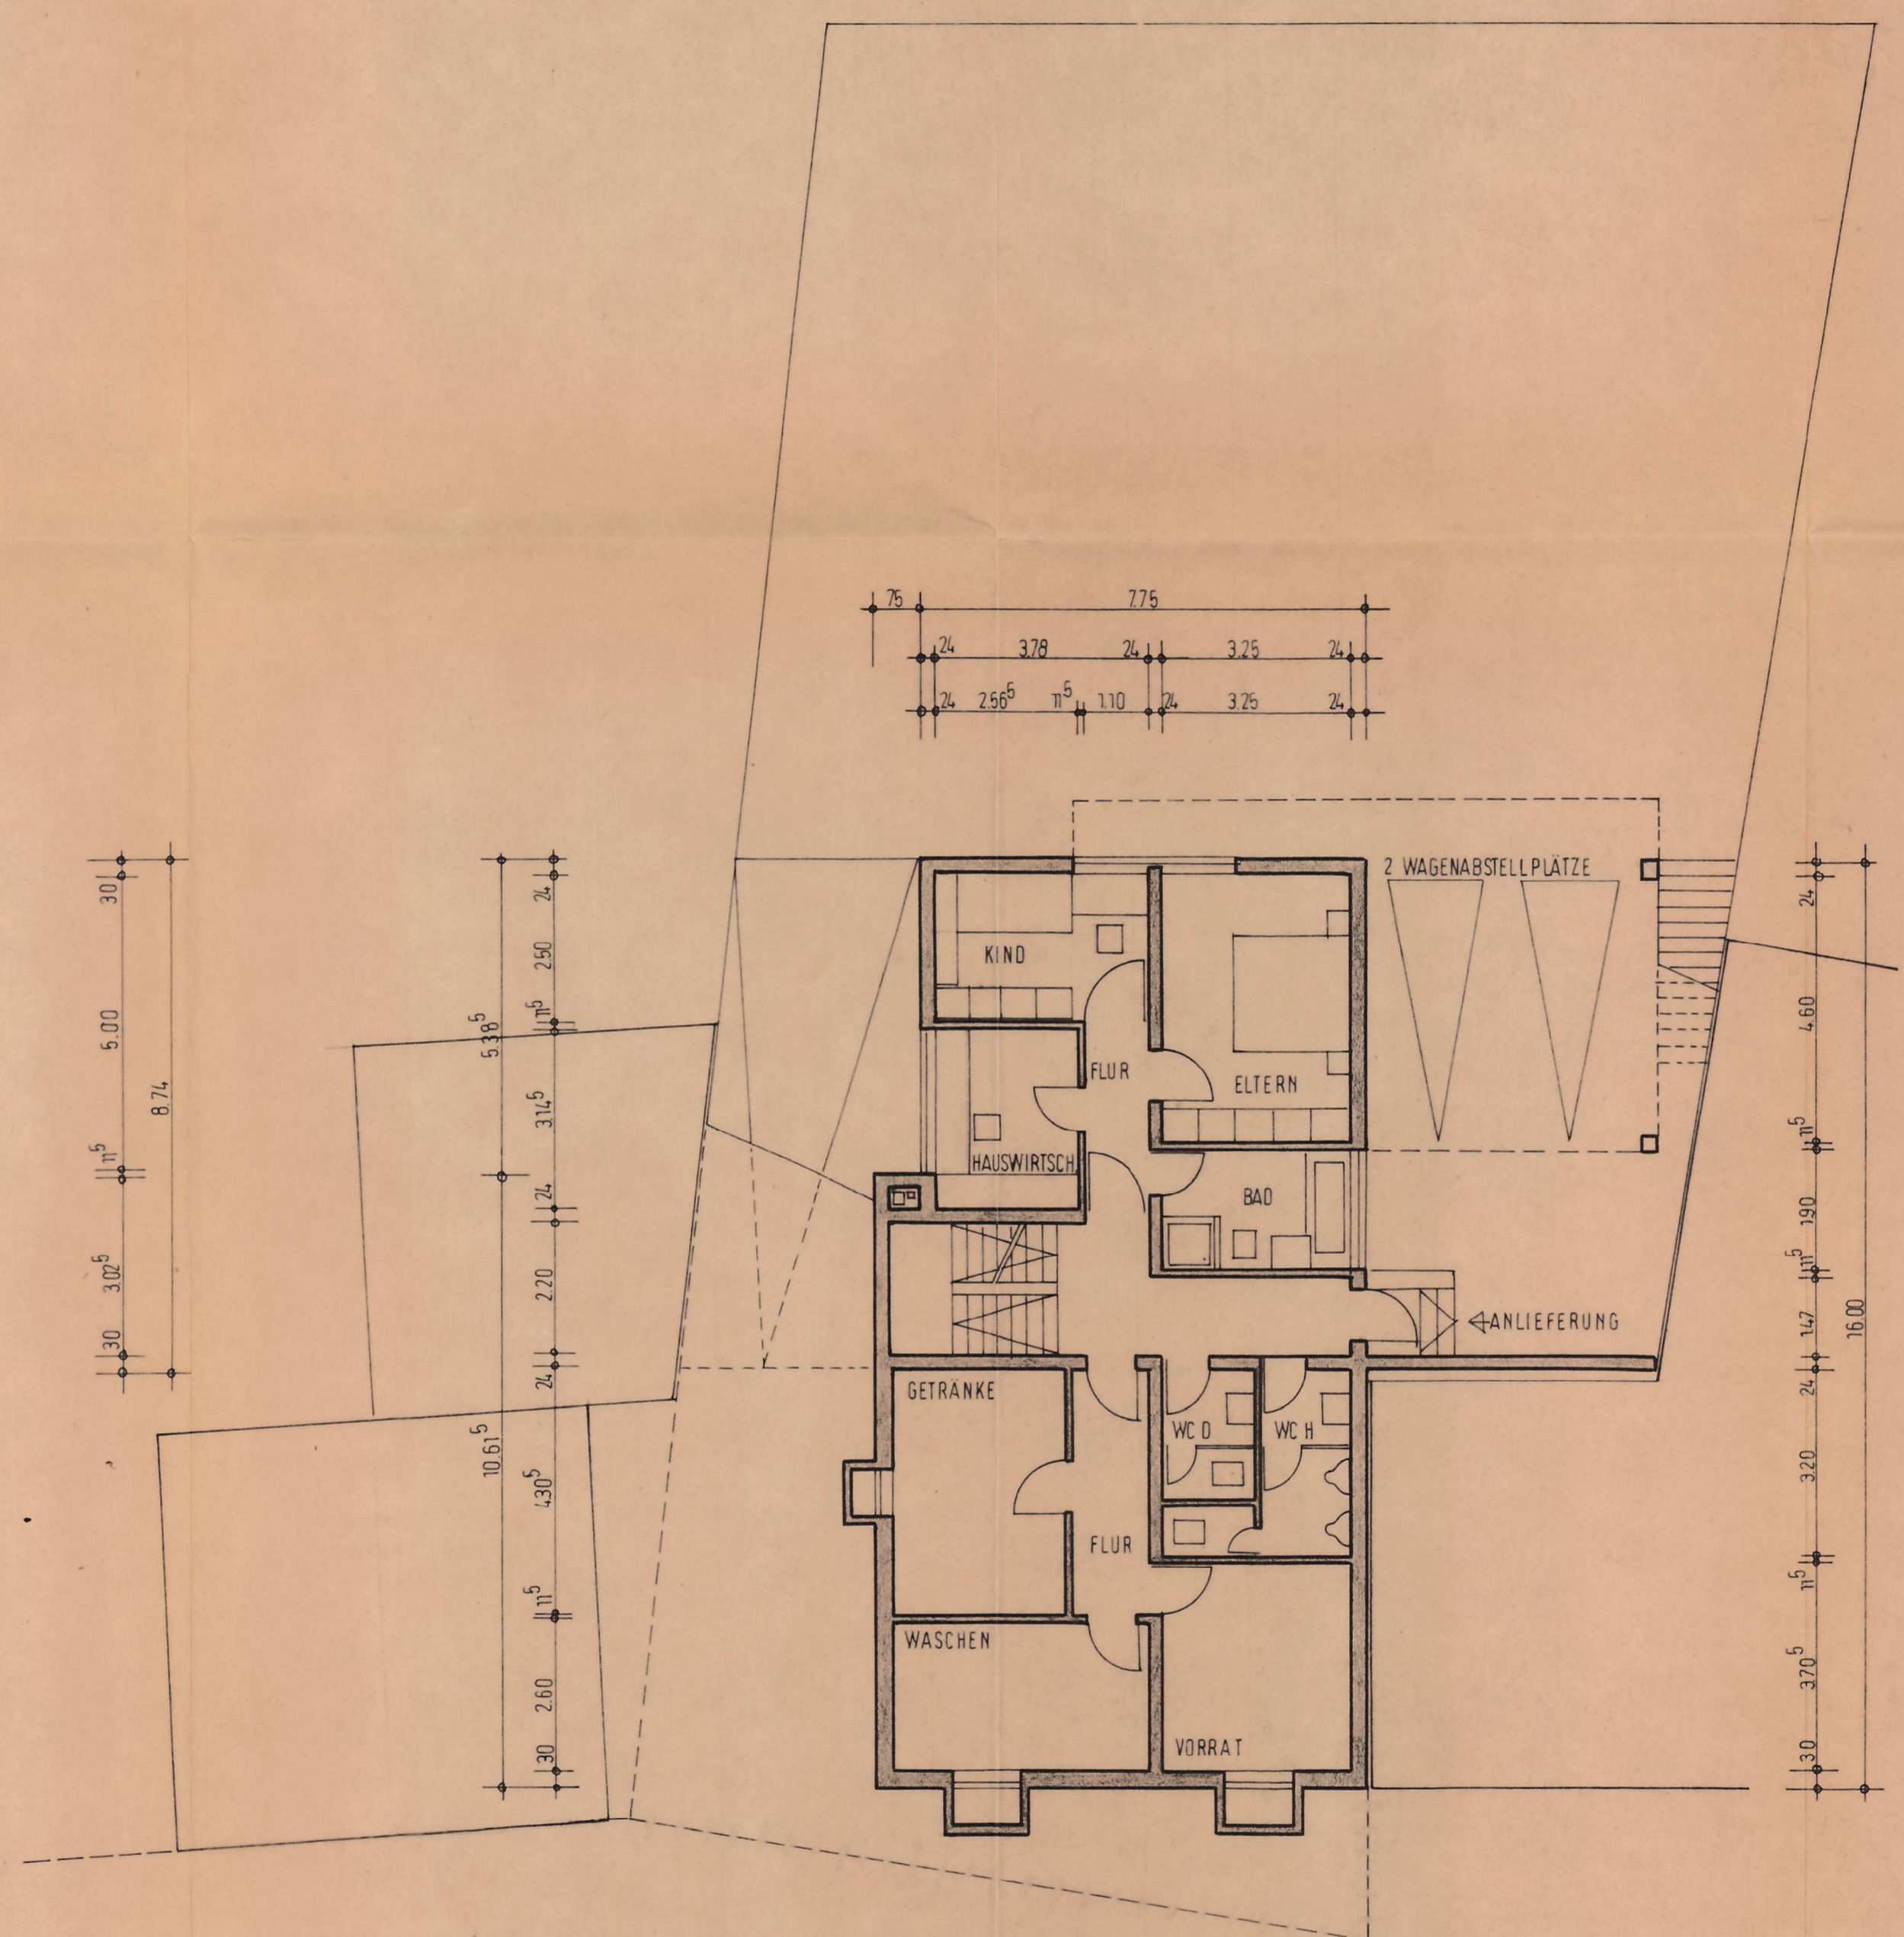

UNTERGESCHOSS

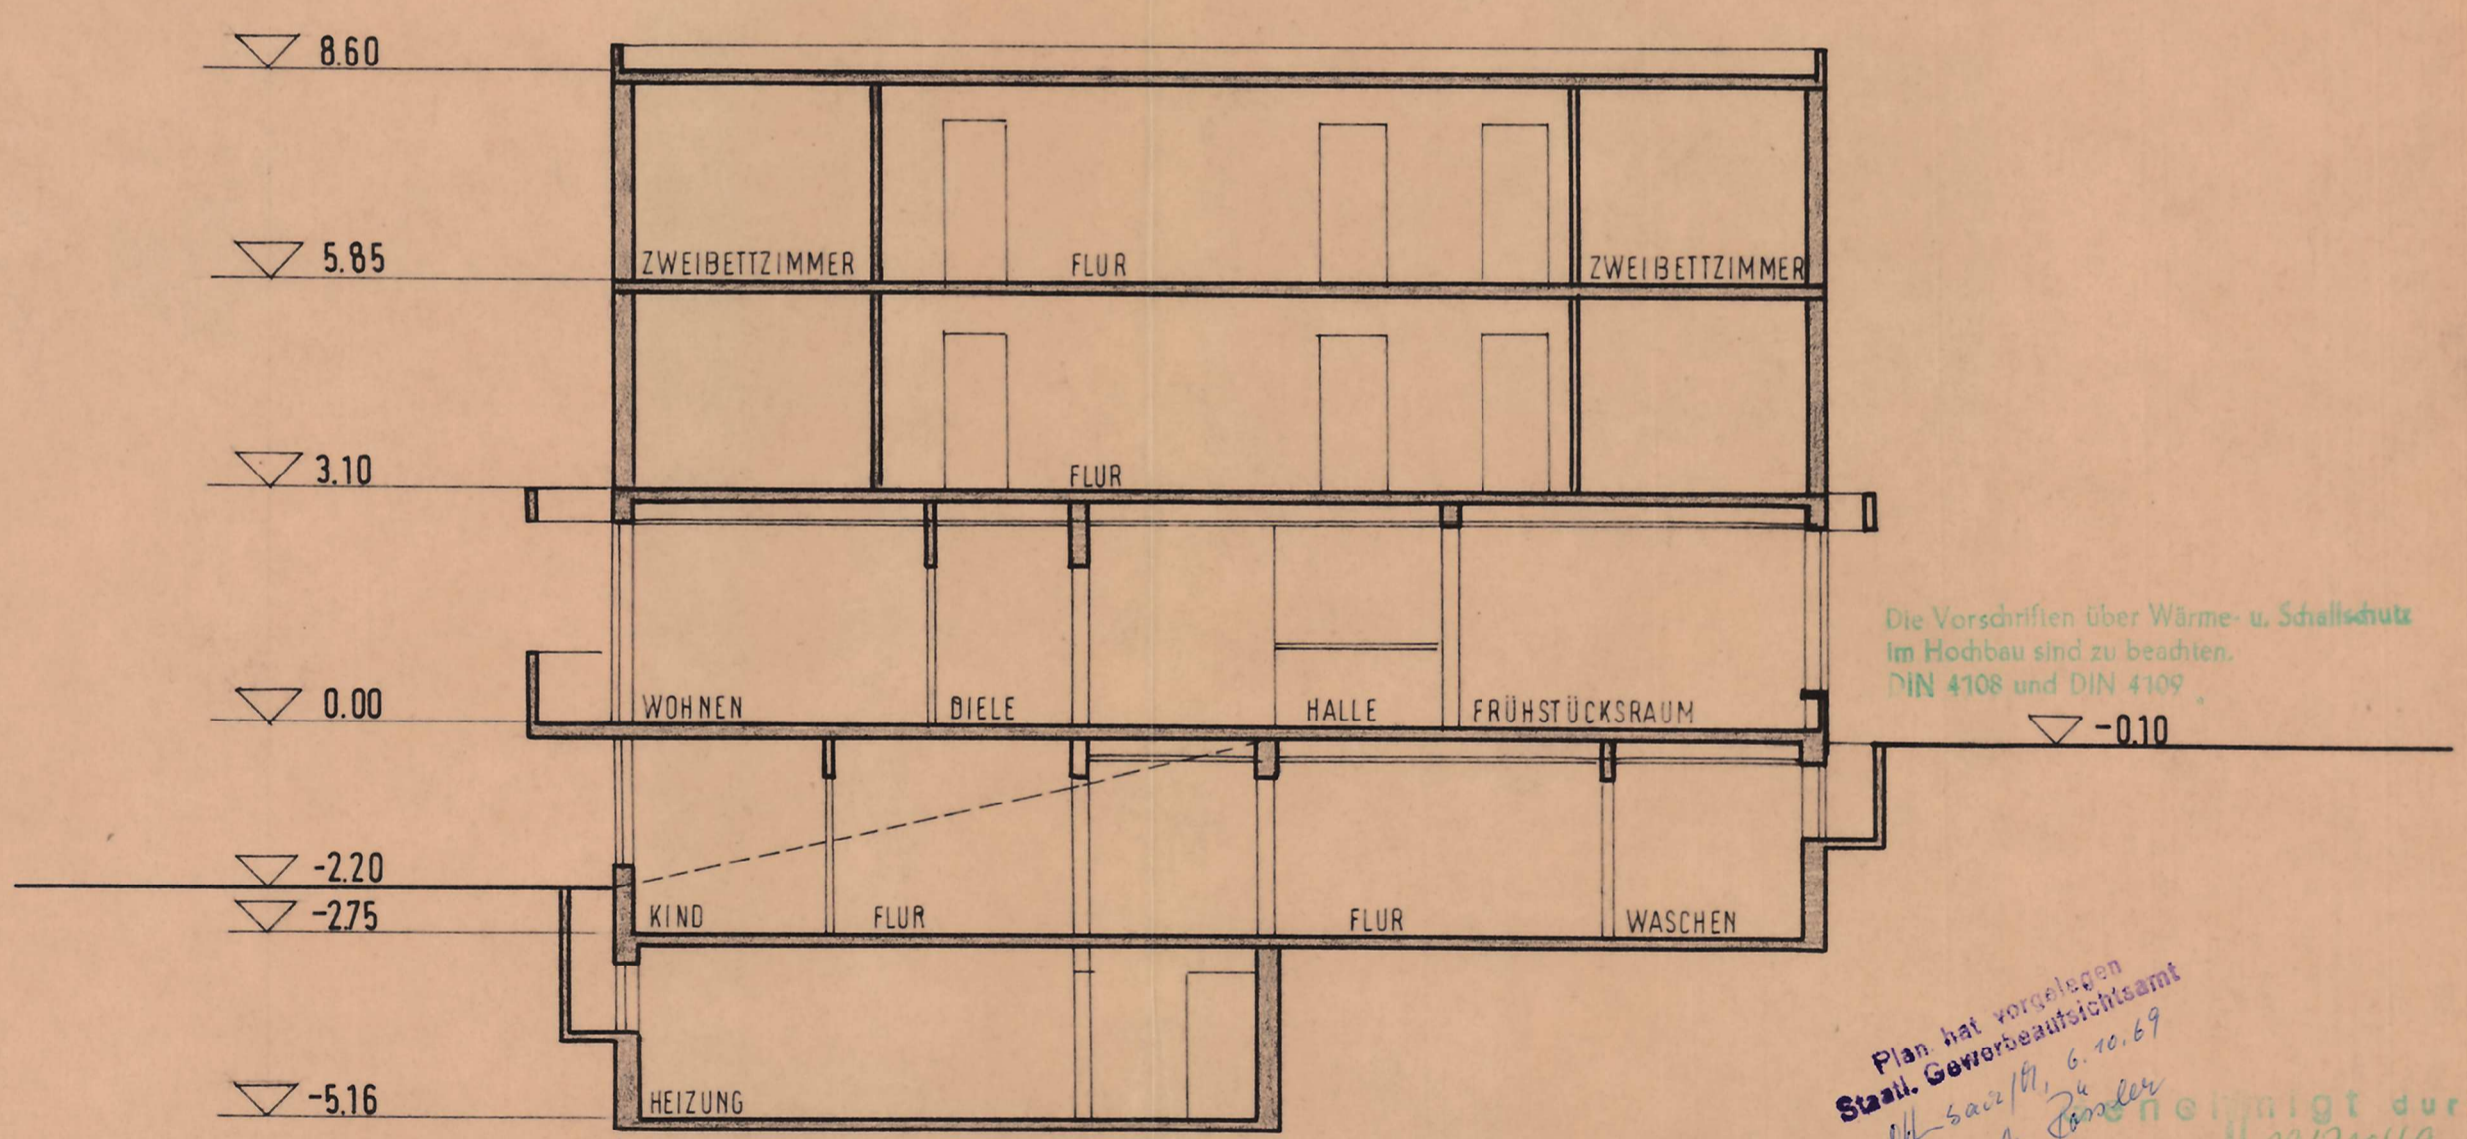

LÄNGSSCHNITT

Für Material- und Konstruktionsstärken sind die geprüften statischen Unterlagen verbindlich

Die Vorschriften über Wärme- u. Schallschutz im Hochbau sind zu beachten. DIN 4108 und DIN 4109

Plan hat vorgelesen
Stall. Gewerbeaufsichtsamt
H. S. 1/11, 6.10.69
1. A. B. 1/11
Der Kreisbauausschuß des
Landkreises Offenbach/M.
Kreist. 1/11
im Auftrag

projekt NEUBAU EINES GÄSTEHUSES IN MÜHLHEIM-DIETESHEIM STEINHEIMER STRASSE 10	proj. nr.	zeichnung KELLERGESCHOSS UNTERGESCHOSS LÄNGSSCHNITT	datum 8.69
	blatt nr. 2		mst. 1:100
bauherr HANS SCHEID		architekt ARCHITECTEN SCHMITT + ZHÄNES 6052 MÜHLHEIM AM MAIN GOETHESTRASSE 21 · TELEFON 2480	