


AUFTEILUNGSPLAN

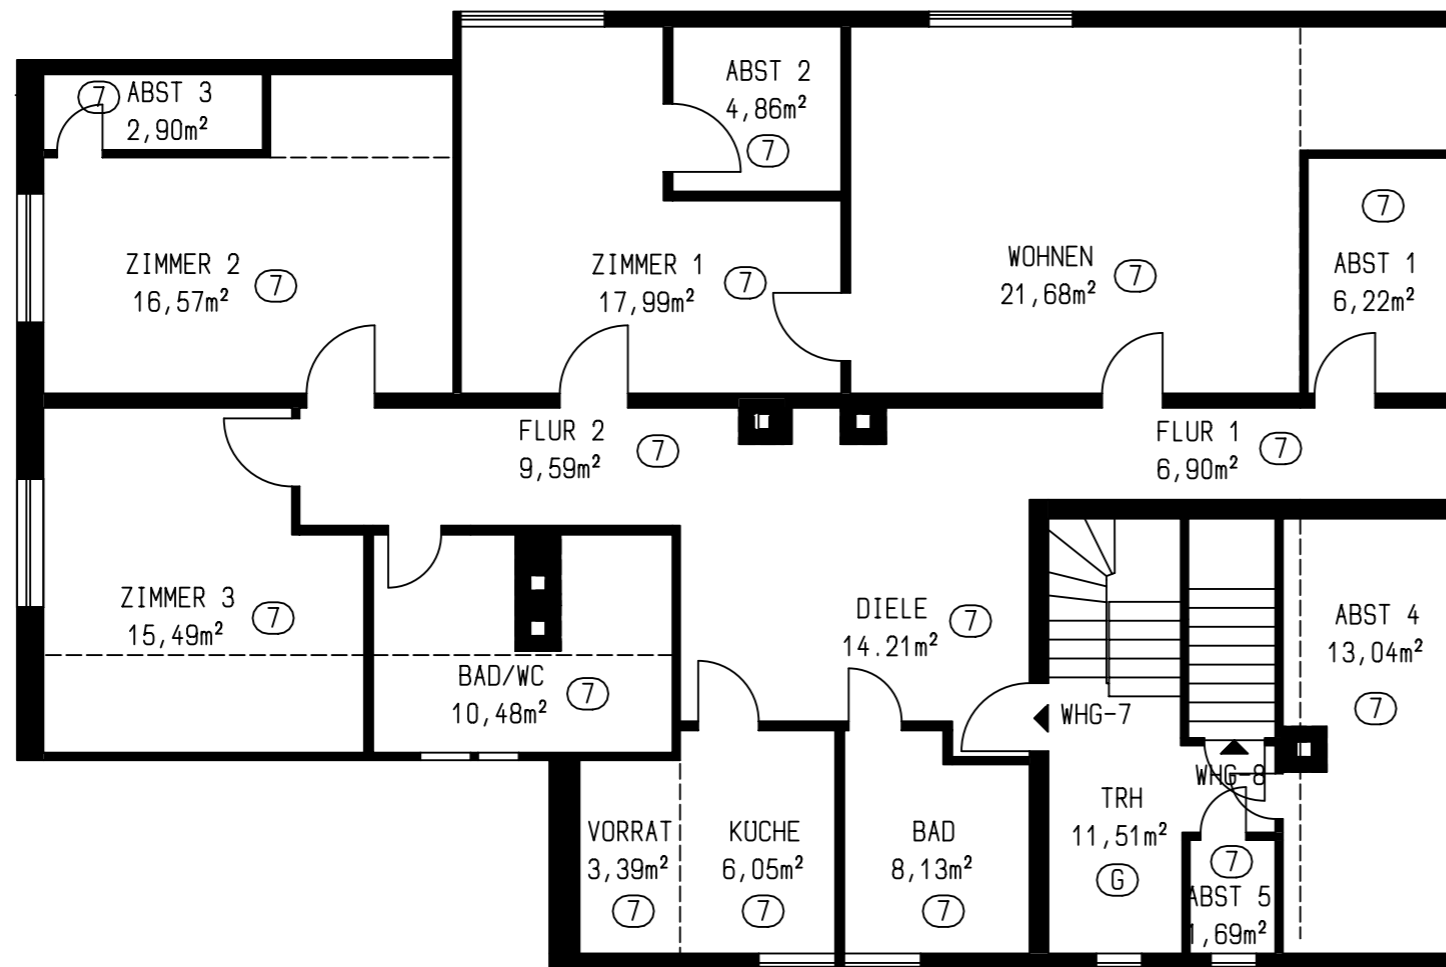

MEHRFAMILIENHAUS
HÜNERBERGWEG 9
FLST.-NR. 189/2
79539 LORRACH

EIGENTUMER:
ZAHRA THOMAS
HÜNERBERGWEG 9
79539 LORRACH



Dipl.- Ing. Jürgen Hügel - Freier Architekt - BDB
79540 Lörrach Tel. 0 76 21 / 42 63 50 Fax 42 63 49
Email: info@architekturbuero-huegel.de

2. OBERGESCHOSS M = 1:100
DATUM: 12.10.2016