


Wohnflächenermittlung nach WoflV

Allinger Strasse 149 82178 Puchheim


Stand: November 2023

Geschoss	Raum	Grundfläche [m ²]	anrechenbare Fläche [m ²]	Art der Fläche	Bemerkung
EG	Diele	8,5	8,5	Wohnfläche	
EG	Bad	4,4	4,4	Wohnfläche	
EG	Kind I	14,0	14,0	Wohnfläche	
EG	Kind II	9,5	9,5	Wohnfläche	
EG	Küche	7,9	7,9	Wohnfläche	
EG	Speis	2,3	2,3	Wohnfläche	
EG	TH EG	2,3	0,0	Wohnfläche	nicht anrechenbar
EG	Wohnen	24,6	24,6	Wohnfläche	
EG	Balkon	14,4	3,6	Wohnfläche	1/4 anrechenbar
KG	TG KG	2,3	0,0	Wohnfläche	nicht anrechenbar
KG	Schlafen KG	24,5	24,5	Wohnfläche	
		<u>114,7</u>	<u>99,3</u>	<u>Wohnfläche</u>	
KG	Abstell KG	5,6	5,6	Nutzfläche	


ERDGESCHOSS:

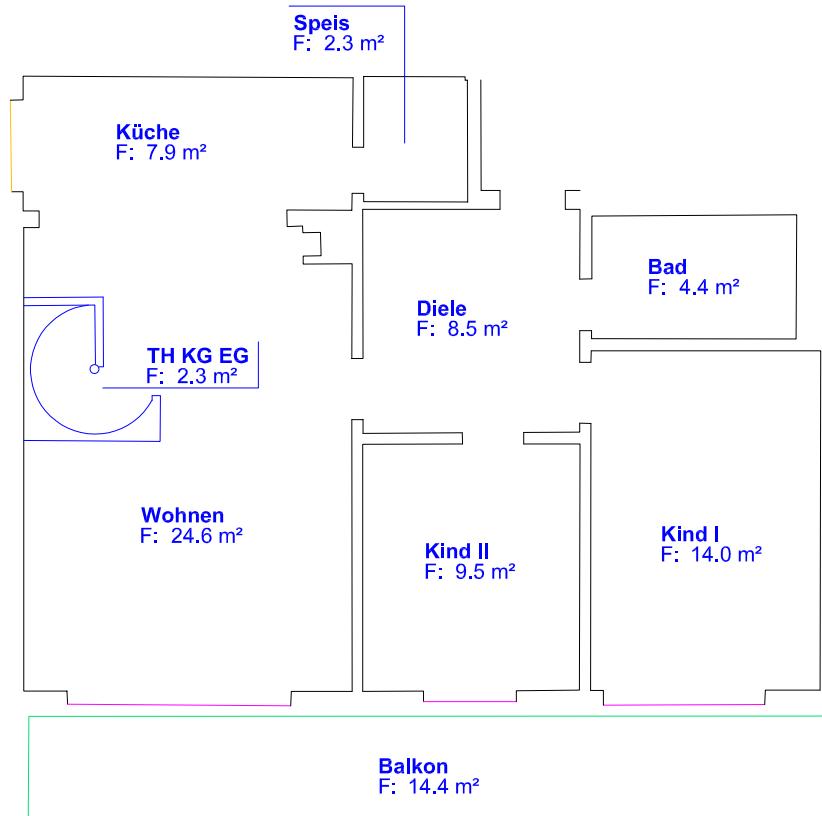

KELLERGESCHOSS:

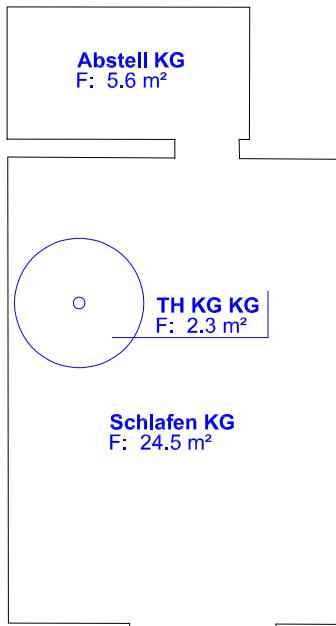

Flächenangabe = Grundfläche

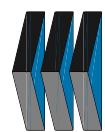

vermessungsbüro peczkowski	Tel: 08122 - 2275 661 Fax: 08122 - 2275 662 Mobil: 0179 - 218 9646	Faganastr. 13 - D-85445 Oberding info@vermessung-erding.de www.vermessung-erding.de	Projekt: 2514 - Wohnflächenermittlung Allinger Strasse 149	Maßstab: 1 : 100 Außendienst: Nov. 2023
---	--	---	--	--