



Kellergeschoß


Einzelfundamente:
 L x B x T = 60 x 60 x 80
 C20/25, Q188(A) konstr.
 OK = -2,845

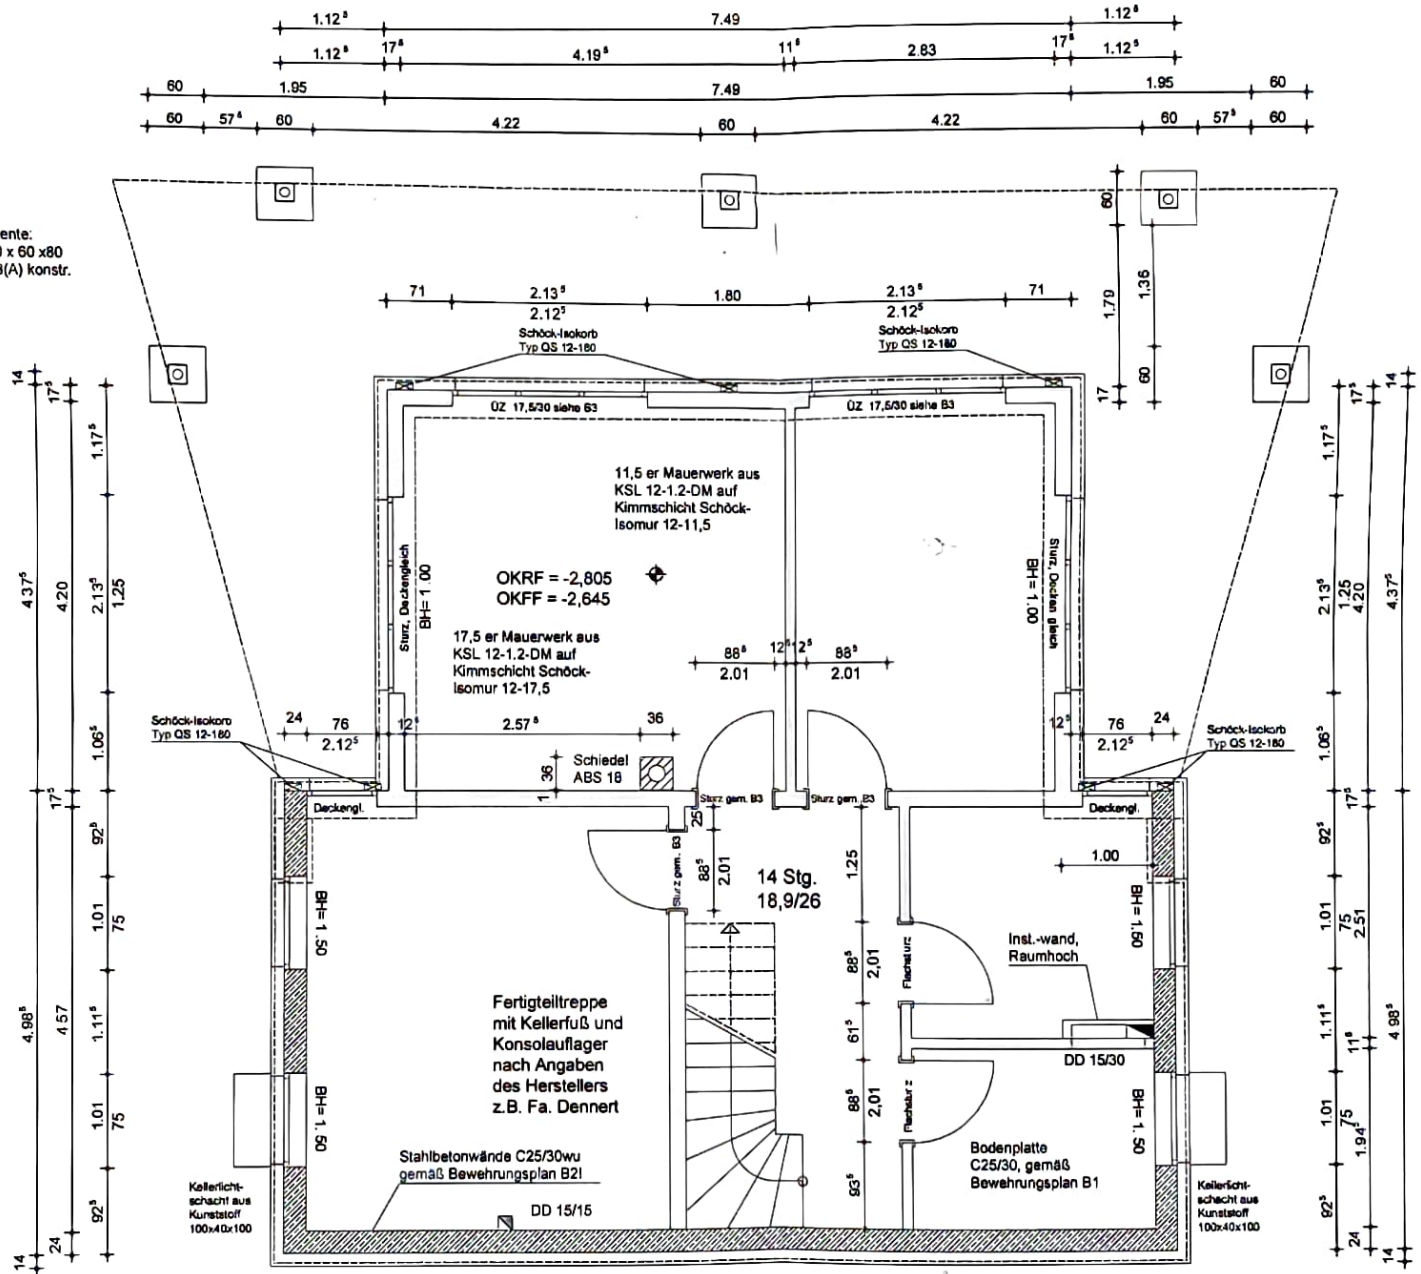

Fundamentanker, umlaufend in Bodenplatte verlegen!
 Abstand ca. 0,5 m von Außenkante.
 Verzinkte Anschlußflähen gemäß Absprache mit Elektriker!

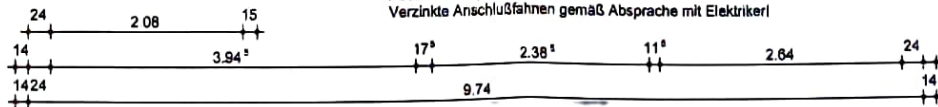

Querschnitt

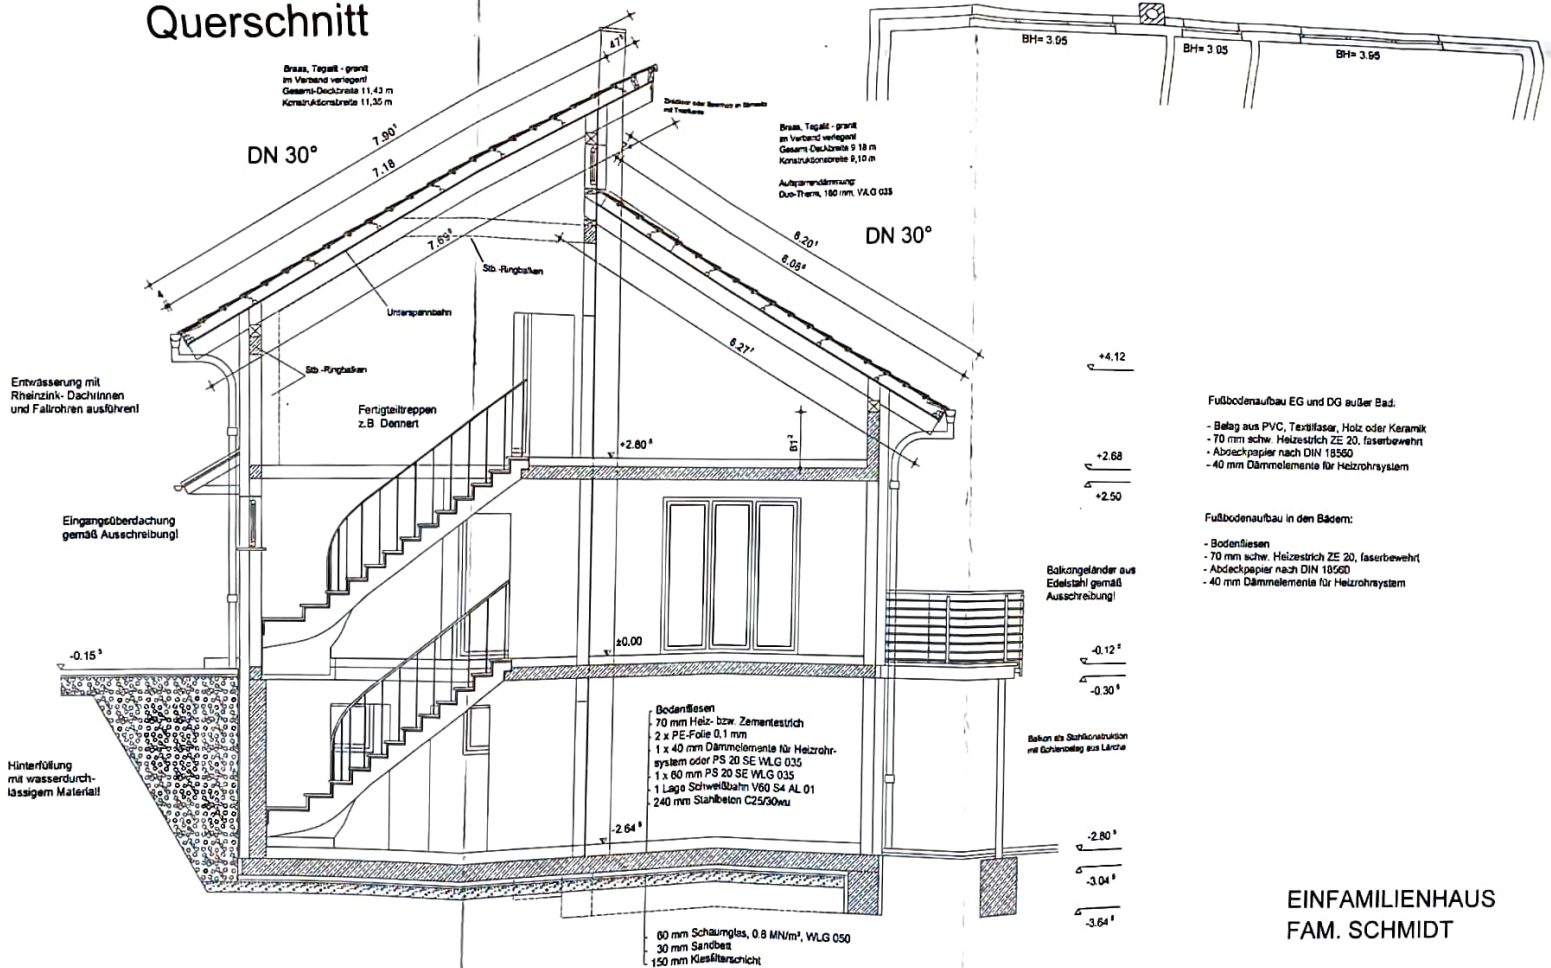

EINFAMILIENHAUS
FAM. SCHMIDT

M 1:50