



Hiermit ist die Freigabe zur Ausführung erteilt.
 Mir/Uns ist bewusst, dass nachträgliche Änderungen zu
 Bauverzögerungen und zusätzlichen Kosten führen.
 Ort, Datum, Unterschrift Bauherrn

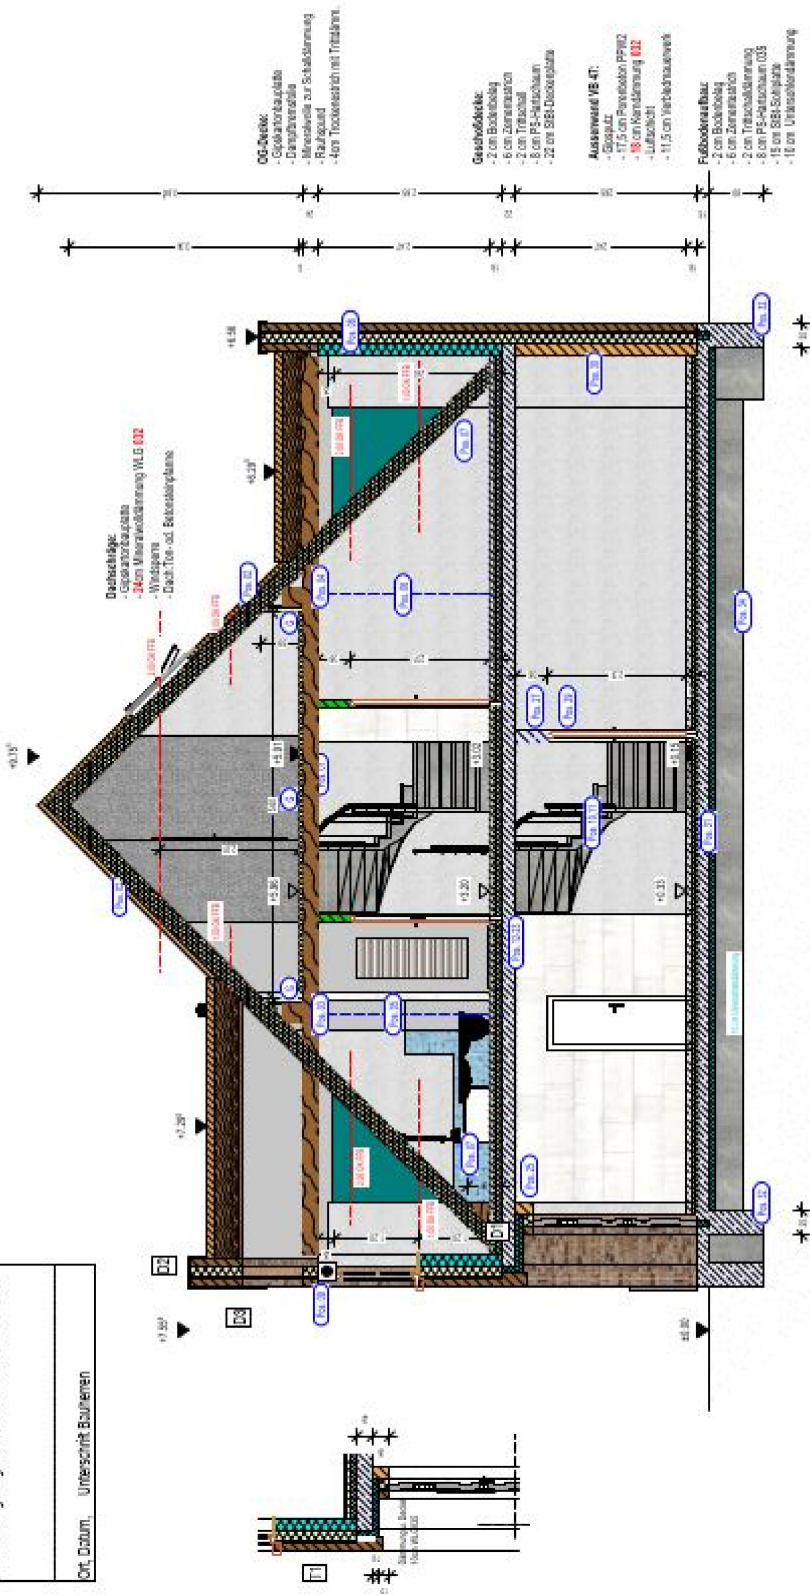

- OG-Decke:**
- Copalorbauplatte
 - Dampfsperre
 - Baustoffe zur Schalldämmung
 - 4cm Trockenestrich mit Trittschallm.
- Geschossdecke:**
- 2 cm Bodenbelag
 - 6 cm Zementestrich
 - 2 cm Trittschall
 - 8 cm PS-Hartschaum
 - 22 cm SBB-Deckplatte
- Außenwand/WS 4T:**
- 17,5 cm Perimeterdämmung
 - 8 cm Kerndämmung **WLG 032**
 - Luftschicht
 - 11,5 cm Verklebmauerwerk
- Fußbodenplatte:**
- 10 cm Beton
 - 4 cm Zementestrich
 - 2 cm Trittschall
 - 8 cm PS-Hartschaum **WLG 035**
 - 18 cm SBB-Schichtplatte
 - 18 cm Unterschlammung

Alle Höhen bezogen auf OK mittlere Geländeoberkante

OK FFB: _____
 OK Rohschle: _____
 OK Sanftplan: _____
 Bezugspunkt: _____
 OK Bezugspunkt: _____

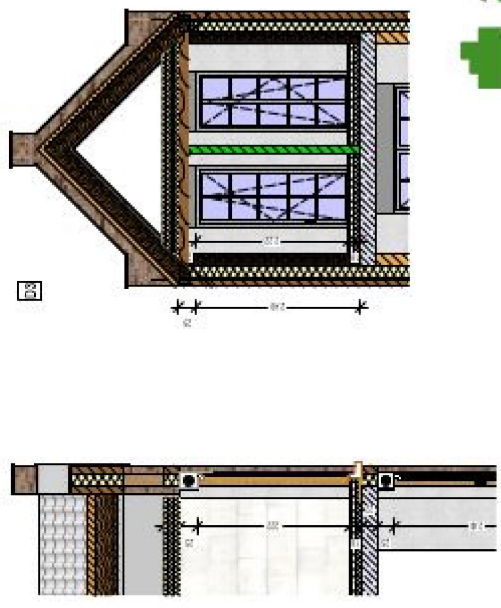

Alle Maße sind Rohbaumalße
 BRH bezogen auf OK Rohschle/decke

Diese Zeichnung stellt ein Leistungsangebot dar, das nicht an Leistungsleistung gebunden ist. Die geschuldeten Leistungsleistungen sind ausschließlich dem Vertragspaket zu entnehmen.

Alle Maße sind am Bau zu prüfen!
 Stab- und Wärmeschutznachweis sind Bestandteile der Ausführungsplanung.

Dieser Plan ist vom dem ausführenden Unternehmen zu kontrollieren und frei zu geben.

Unstimmigkeiten sind dem Bauleiter/Bausteller sofort zu melden. Bei Nichtbeachtung keine der Ausführung.

Anmerkungen und Legendern auf Plan-Nr. 200

AP02.1	08.09.2021
AP02.0	24.08.2021
AP01.2	10.08.2021
AP01.0	19.03.2021
Index	Datum